


Iekšējās satiksmes organizācijas shēma

2. pielikums
Teritorijas starp Krasta ielu, Salu tiltu un Daugavu
izmantošanas un apbūves noteikumi

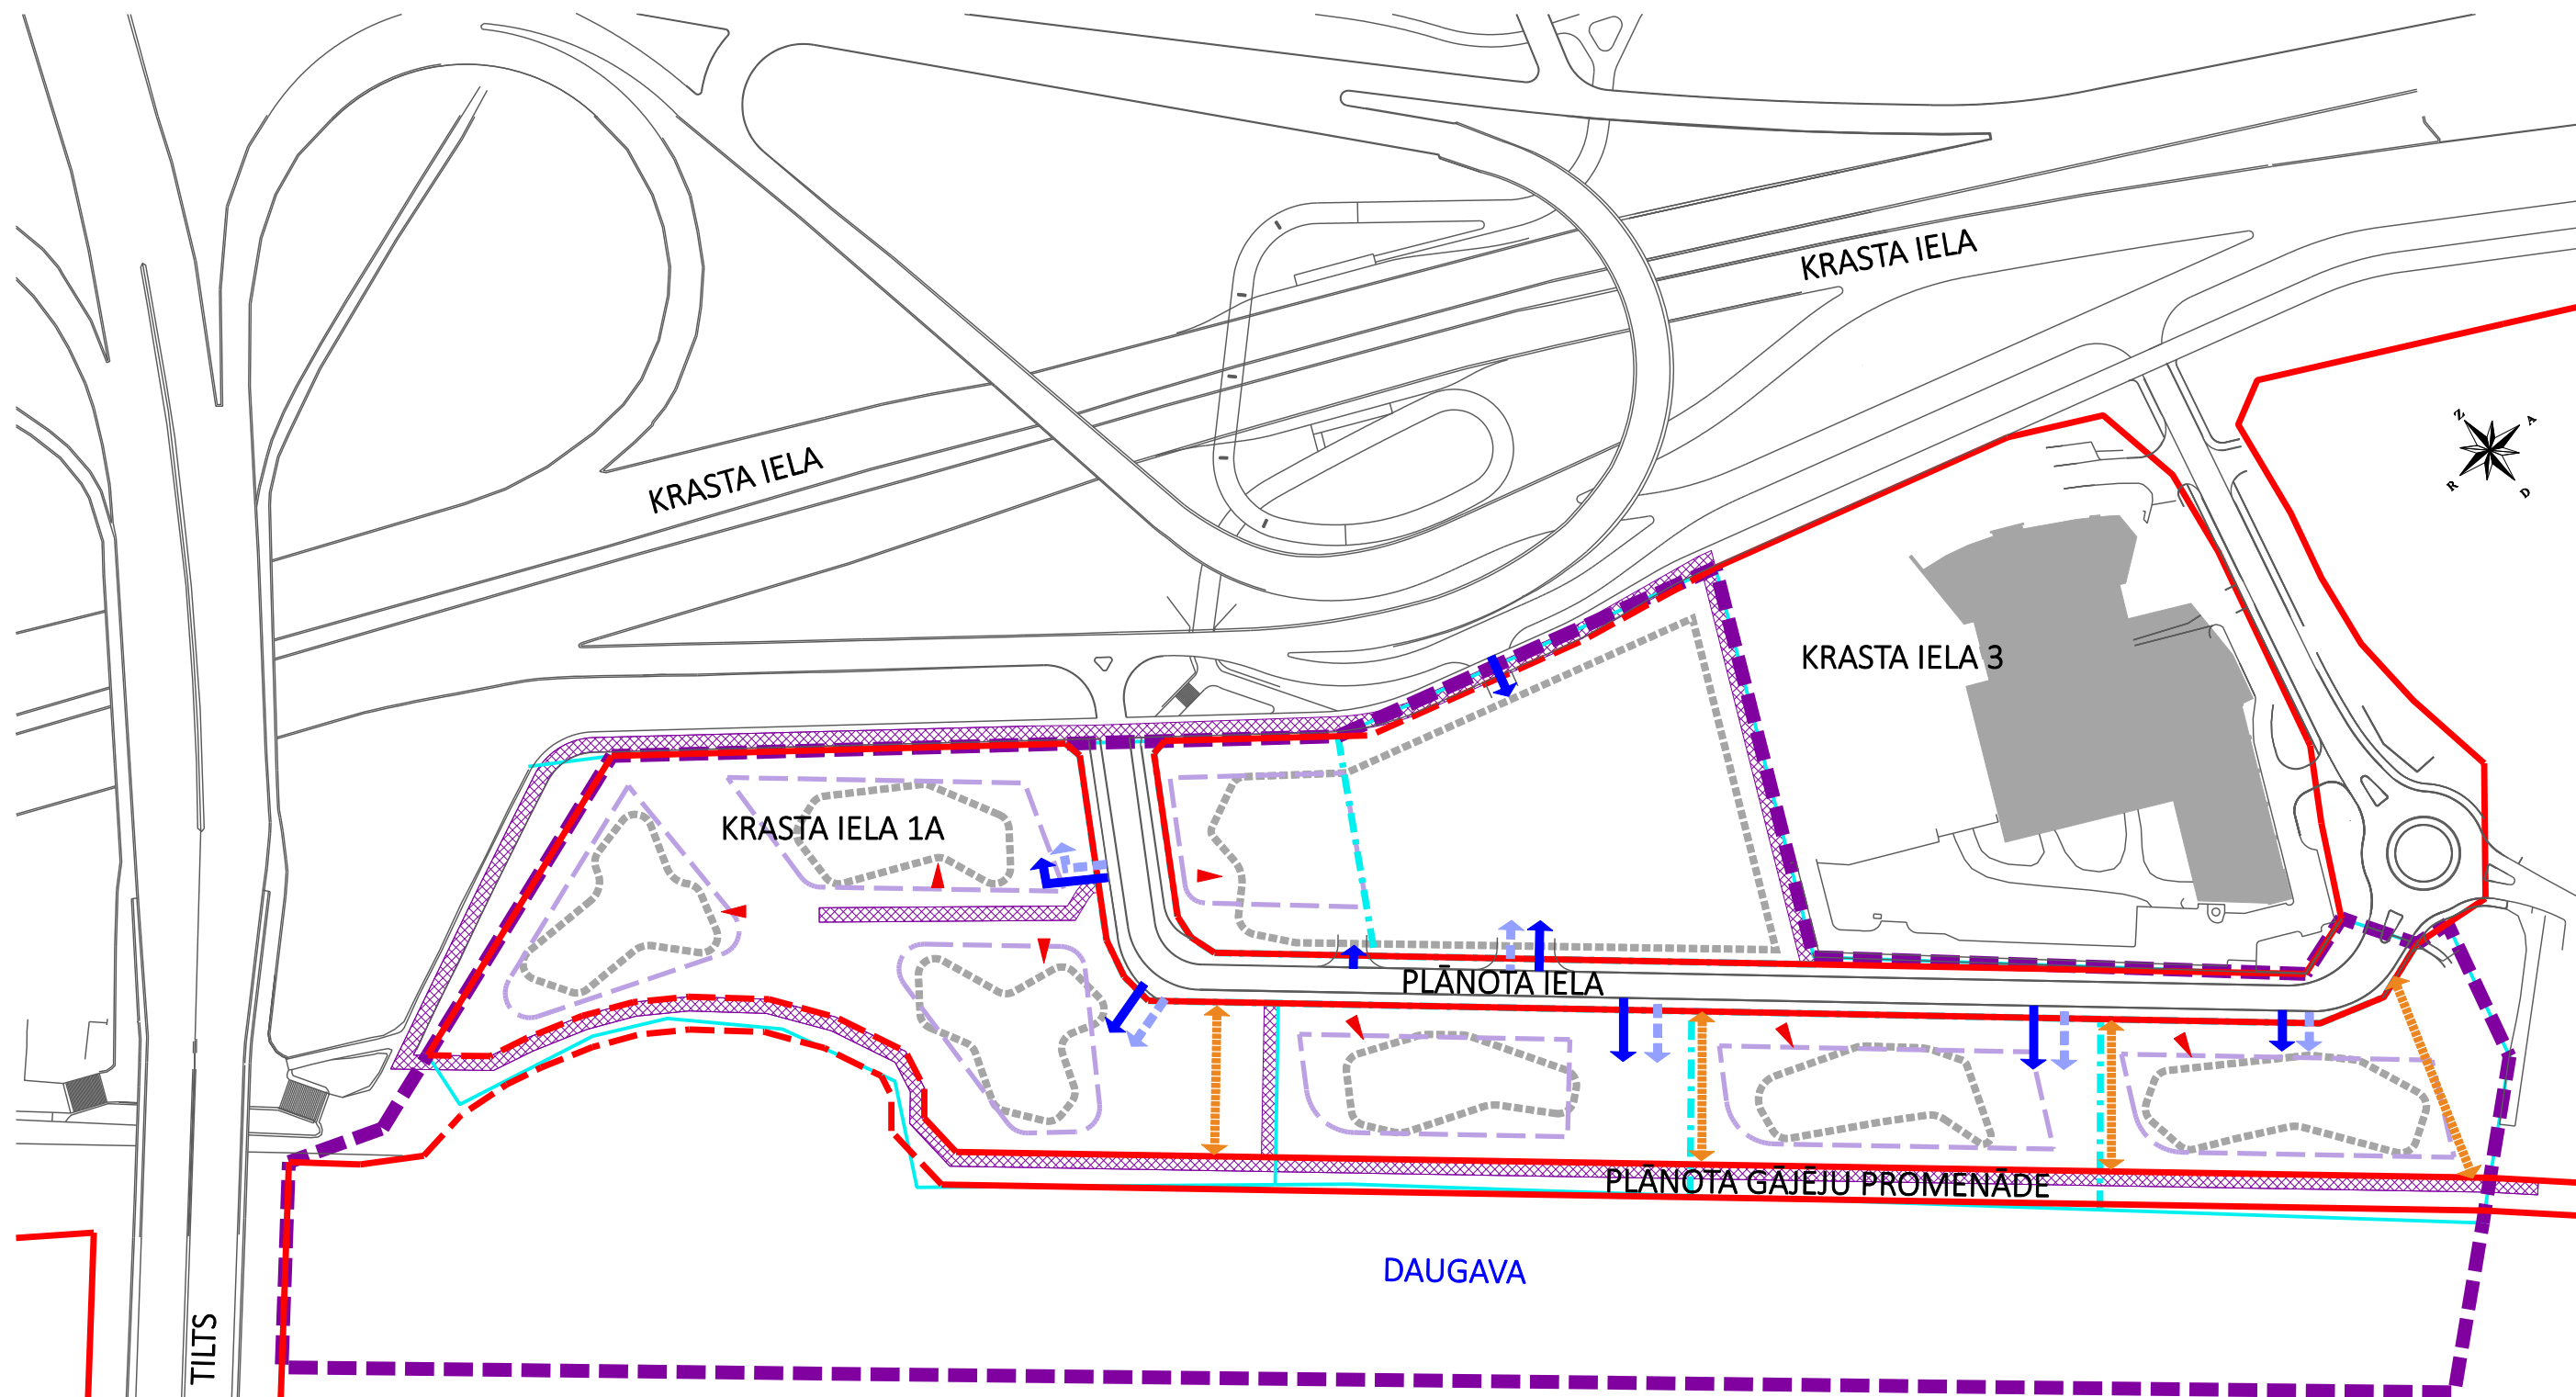

APZĪMĒJUMI	NOSAUKUMS		
	LOKĀLPLĀNOJUMA TERITORIJAS ROBEŽA		ESOŠĀ APBŪVE
	ZEMES VIENĪBAS ROBEŽA		ĒKAS 1. STĀVA KONTŪRA
	ESOŠĀ IELAS SARKANĀ LĪNIJA		ĒKAS PAMATAPJOMA PROJEKCIJA
	PROJEKTĒTA IELAS SARKANĀ LĪNIJA		GALVENĀ IEEJA ĒKĀ
			PLĀNOTĀ IEBRAUKTUVE
			PLĀNOTĀ IEBRAUKTUVE PAZEMES LĪMENĪ
			GALVENIE GĀJĒJU CEĻU SAVIENOJUMI
			UGUNSDZĒSĪBAS TRANSPORTA PIEKĻUVES ZONA