


Publiskās ārtelpas izvietojuma shēma

4. pielikums
Teritorijas starp Krasta ielu, Salu tiltu un Daugavu
izmantošanas un apbūves noteikumi

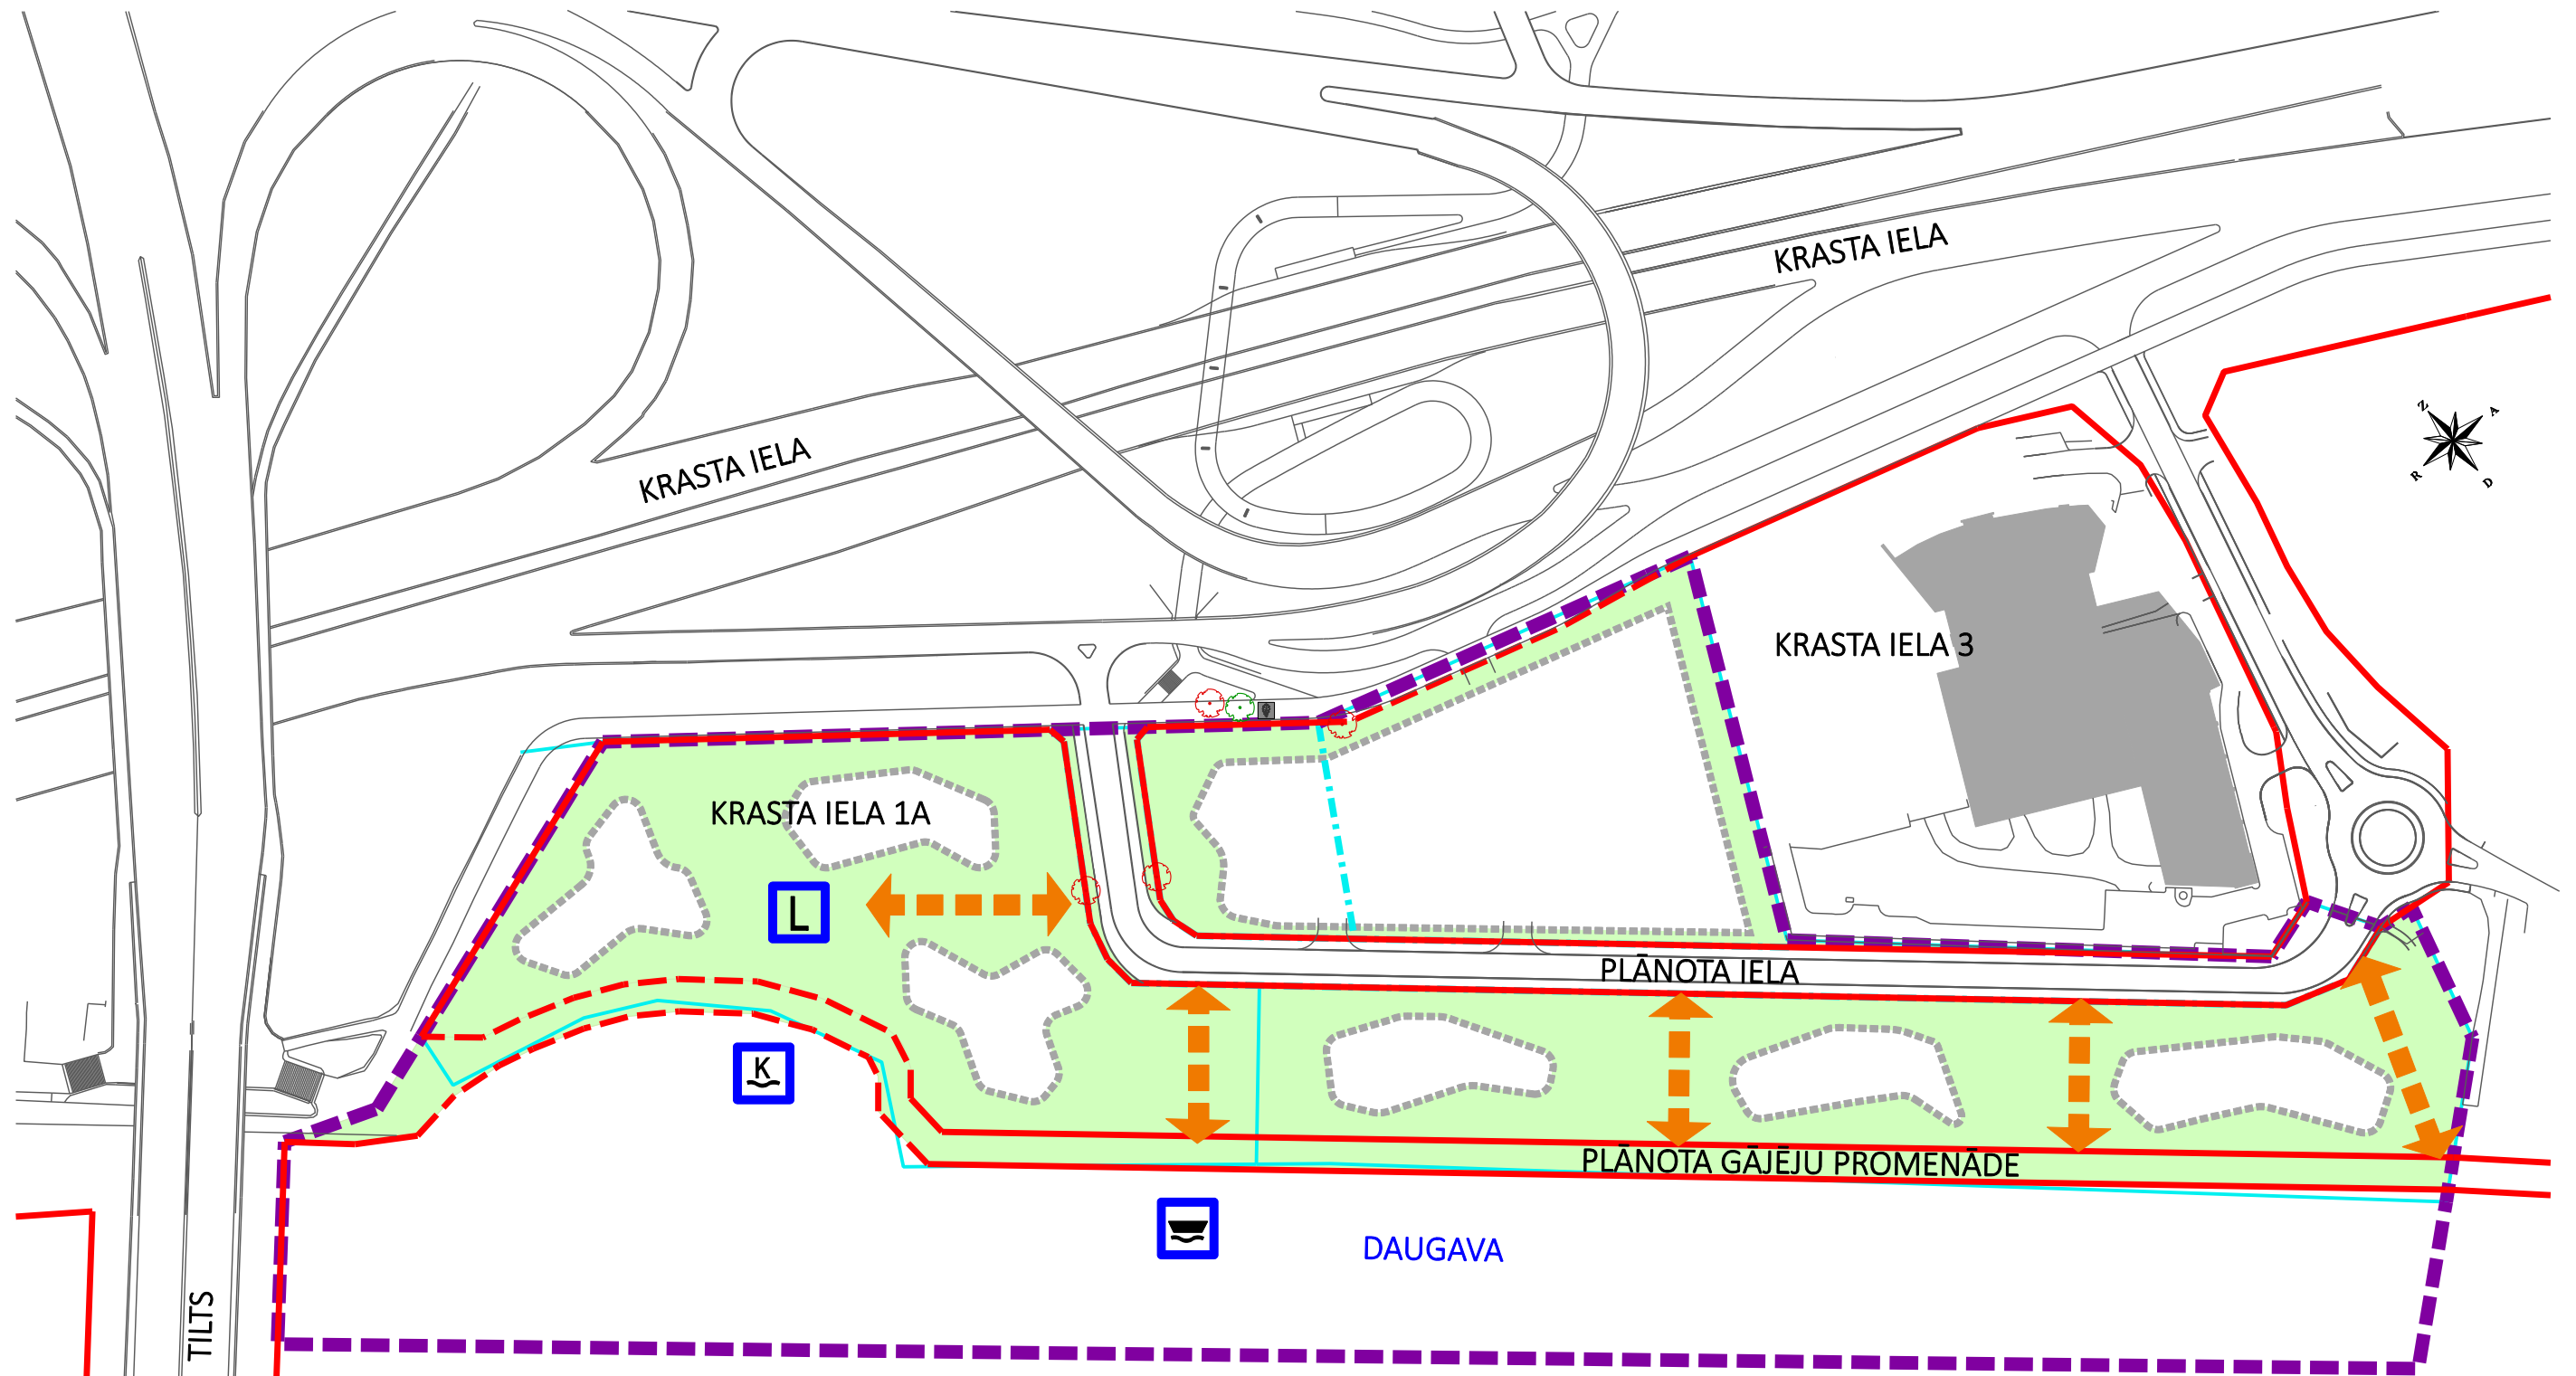

SALU TILTS

APZĪMĒJUMI	NOSAUKUMS		
	LOKĀLPLĀNOJUMA TERITORIJAS ROBEŽA		ĒKAS 1. STĀVA KONTŪRA
	ZEMES VIENĪBAS ROBEŽA		LABIEKĀRTOTA PUBLISKA ĀRTELPA
	ESOŠA IELAS SARKANĀ LĪNIJA		IEKŠKVARTĀLĀ AR APSTĀDĪJUMIEM
	PROJEKTĒTA IELAS SARKANĀ LĪNIJA		VIETĒJAS NOZĪMES DIŽKOKS
	ESOŠA APBŪVE		ĻOTI VĒRTĪGS / SAGLABĀJAMS KOKS
			GALVENIE GĀJĒJU CEĻU SAVIENOJUMI
			PLĀNOTS PUBLISKAIS LAUKUMS
			PLĀNOTA LAIVU PIESTĀTNE
			PLĀNOTA PELDBŪVE-KAFEJNĪCA

DAUGAVA

KRASTA IEĻA

KRASTA IEĻA

KRASTA IEĻA 3

KRASTA IEĻA 1A

PLĀNOTA IEĻA

PLĀNOTA GĀJĒJU PROMENĀDE