


C kategorijas iela - Gaujas iela


Griezums C1-C1

posms no pagrieziena uz skolu līdz Koku ielai

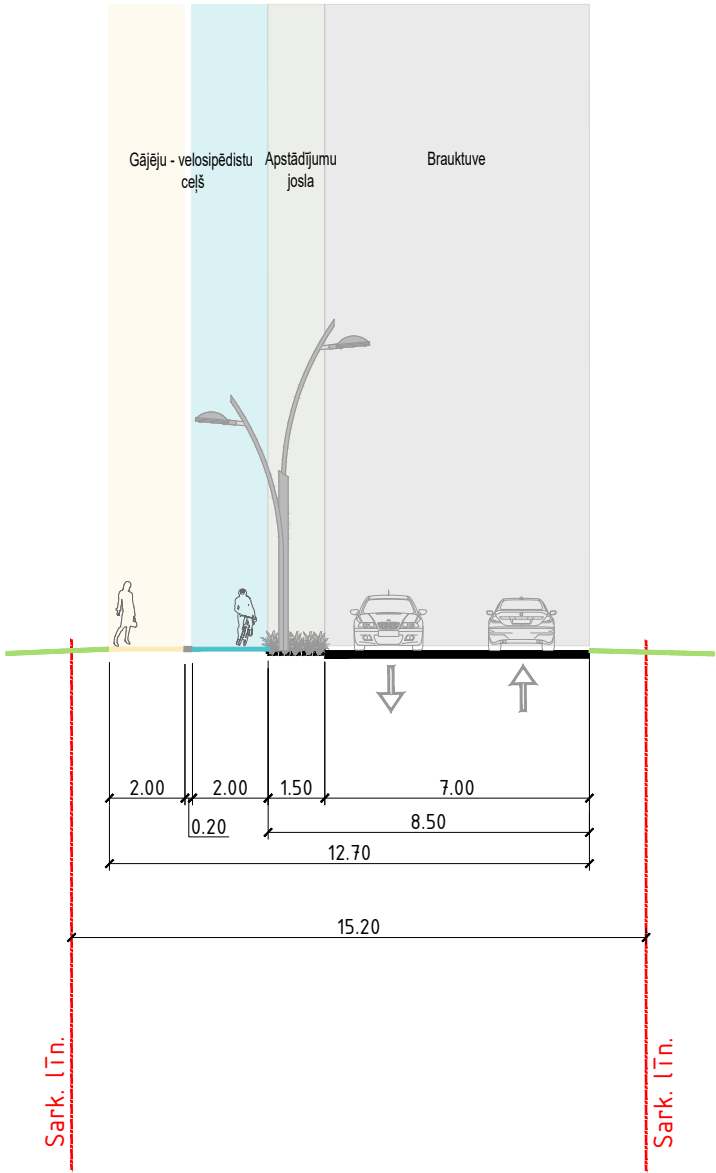


Griezums C2-C2

posms no Koku ielas līdz Priežu ielai

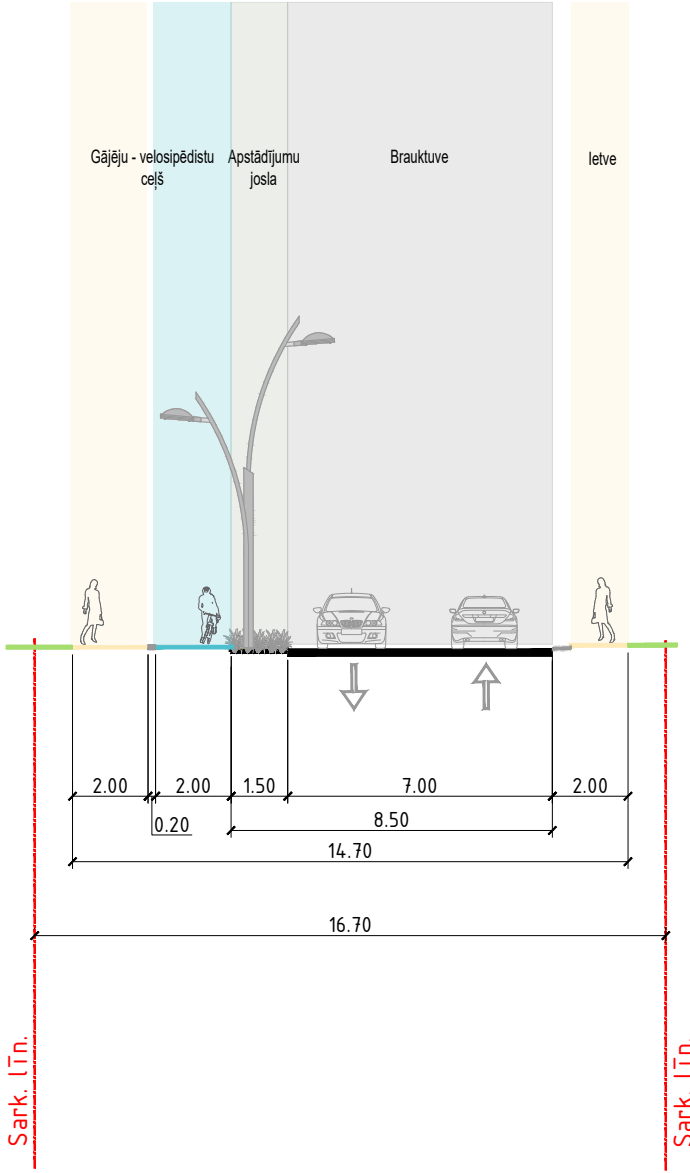

Griezums C3-C3

posms pretī skolai

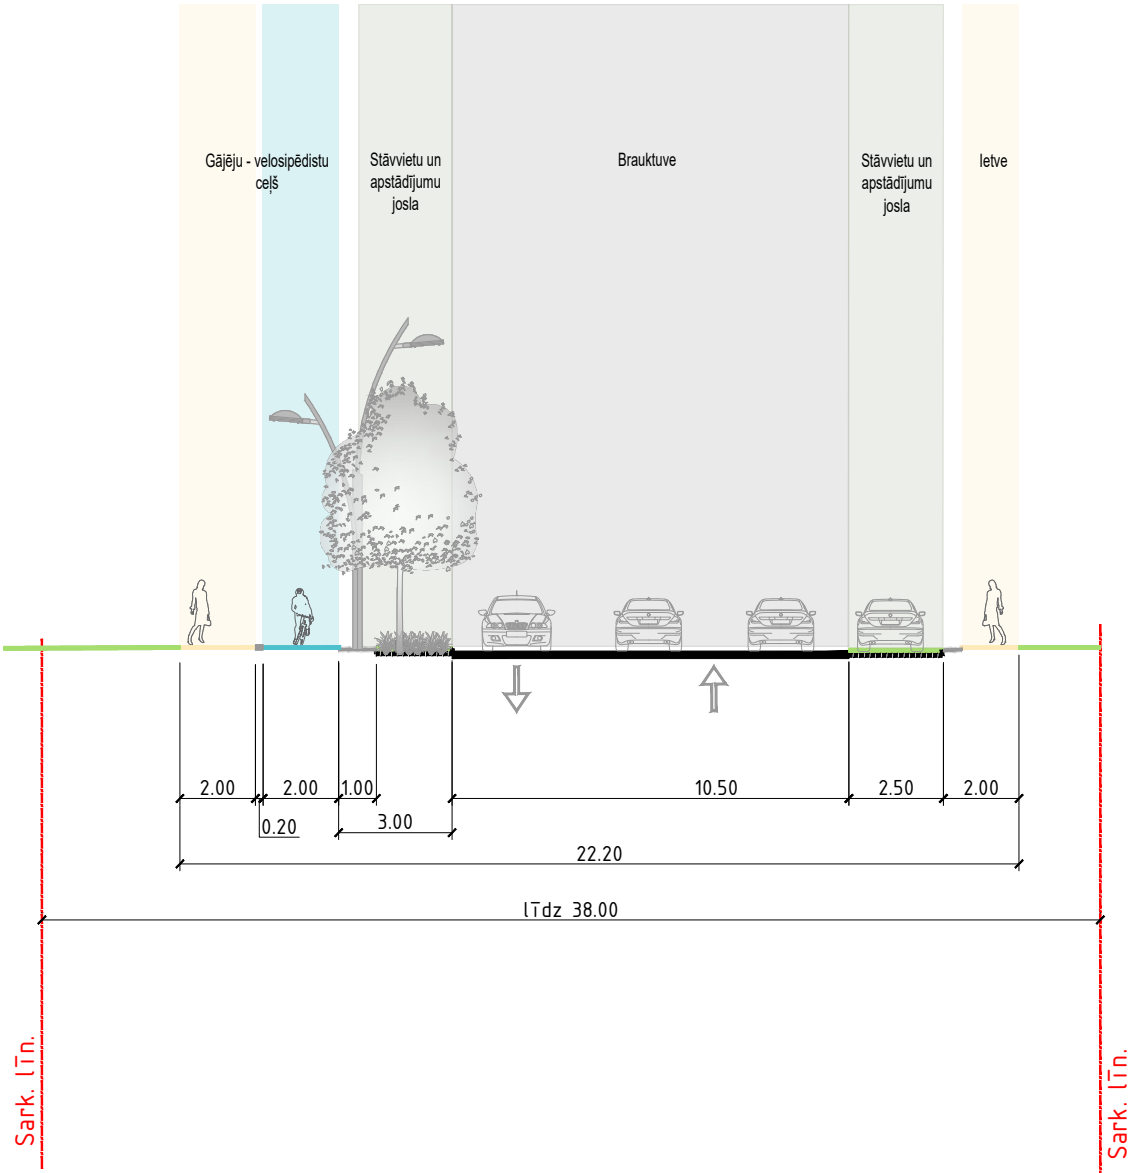

PASŪTĪTĀJS:
ĀDAŽU NOVADA PAŠVALDĪBA
Gaujas iela 33 A, Ādaži, Ādažu novads, e-pasts - dome@adazi.lv

IZSTRĀDĀTĀJS:
ĀDAŽU NOVADA PAŠVALDĪBA
Gaujas iela 33 A, Ādaži, Ādažu novads, e-pasts - dome@adazi.lv




LOKĀLPLĀNOJUMS TERITORIJAI STARP GAUJAS IELU, LAUKU IELU, DRUVAS IELU UN VĒJUPI, ĀDAŽOS

IELU ŠĶĒRSPROFILI		MĒROGS	1:200
PROJEKTA VADĪTĀJA	IVETA GRĪVIŅA - DILĀNE	LAPAS NR.	3
IZSTRĀDĀJA	IVETA GRĪVIŅA - DILĀNE	LAPU SKAITS	9
		DATUMS	08.2023

D kategorijas iela - Vējupes iela

Griezums D1-D1


Koplietošanas iela

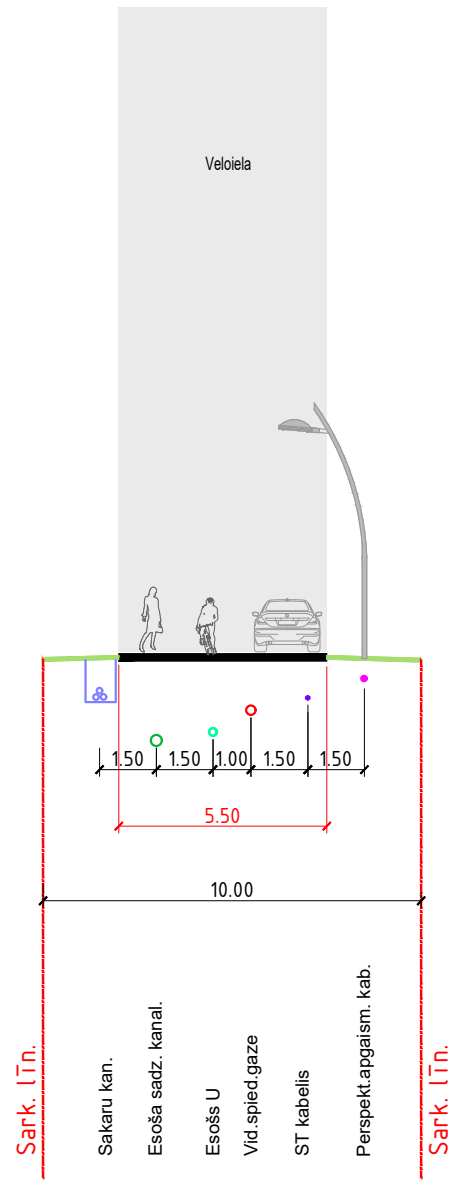

1.variants

Griezums D1-D1


Velo un auto kopīga brauktuve, gājējiem izdalīta josla ar nemainīgu augstumu

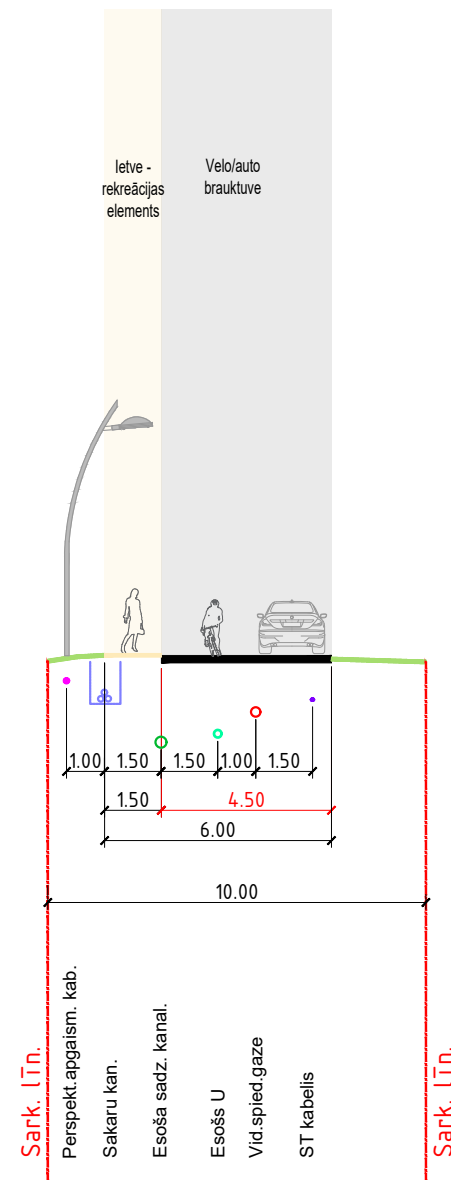

2.variants - iela ar atdalītu gājēju ietvi - ar gludu segumu, nemainīgu augstumu, bez šķēršļiem


Griezums D2-D2

Sašaurinājuma variants - ātruma mīrināšanas pasākums

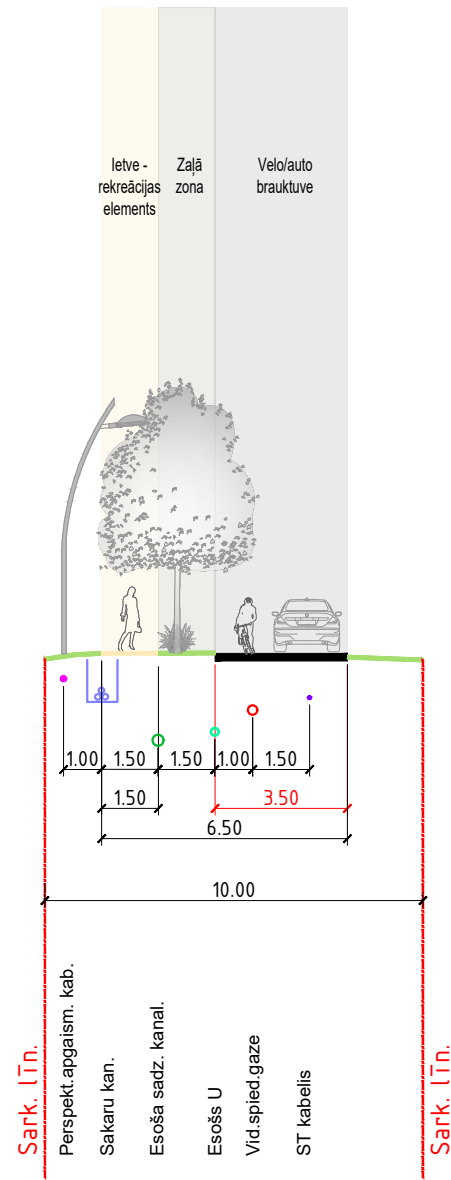


Griezums D3-D3

Sašaurinājuma variants - ātruma mīrināšanas pasākums

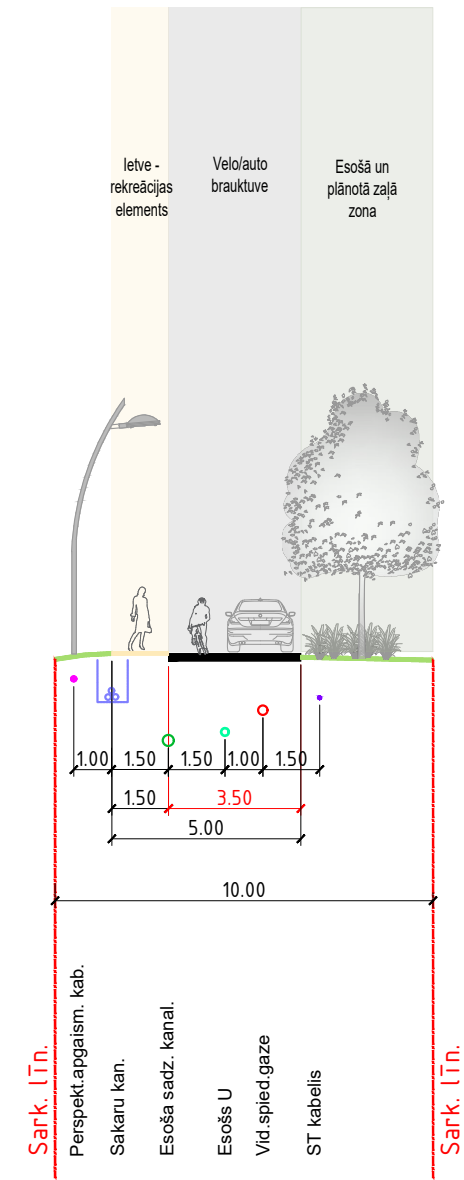

Griezums D4-D4

Velo un auto kopīga brauktuve, gājējiem izdalīta josla ar nemainīgu augstumu

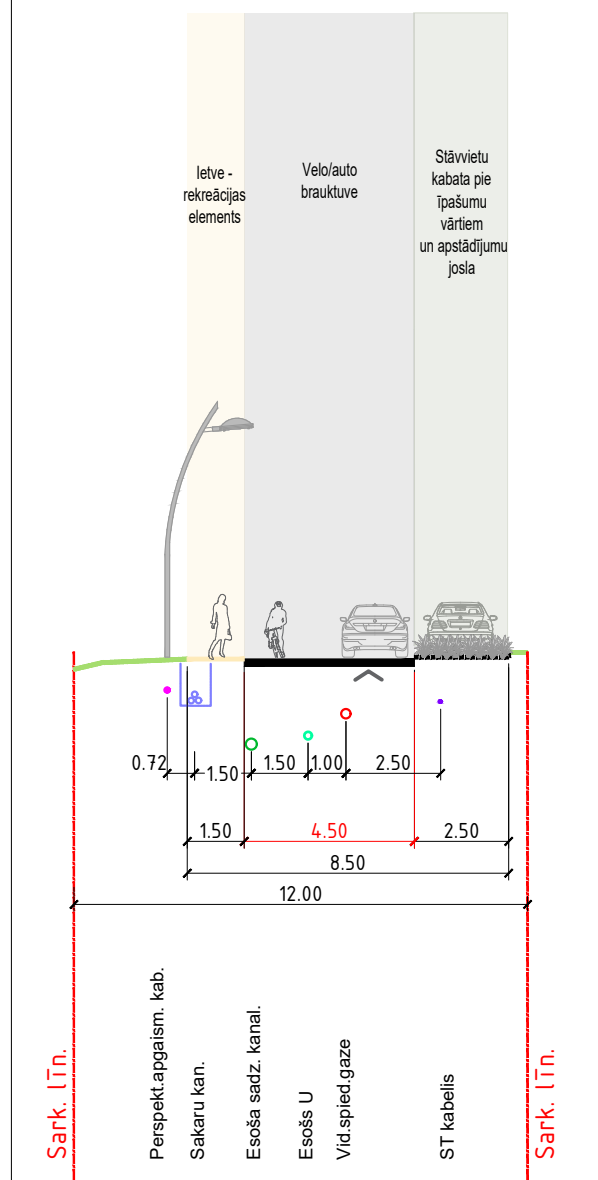

PASŪTĪTĀJS:
ĀDAŽU NOVADA PAŠVALDĪBA
Gaujas iela 33 A, Ādaži, Ādažu novads, e-pasts - dome@adazi.lv

IZSTRĀDĀTĀJS:
ĀDAŽU NOVADA PAŠVALDĪBA
Gaujas iela 33 A, Ādaži, Ādažu novads, e-pasts - dome@adazi.lv




LOKĀLPLĀNOJUMS TERITORIJAI STARP GAUJAS IELU,
LAUKU IELU, DRUVAS IELU UN VĒJUPI, ĀDAŽOS

IELU ŠĶĒRSPROFILI		MĒROGS	1:200
PROJEKTA VADĪTĀJA	IVETA GRĪVIŅA - DILĀNE	LAPAS NR.	4
IZSTRĀDĀJA	IVETA GRĪVIŅA - DILĀNE	LAPU SKAITS	9
		DATUMS	08.2023


daļa Brīvuļu ielas Griezums D5-D5

no tiltiņa līdz Lauku ielai - apstādījumu josla/stāvvietu kabata, divvirziena brauktuve, apgaismojuma un apstādījumu josla, apvienotā velo josla - ietve

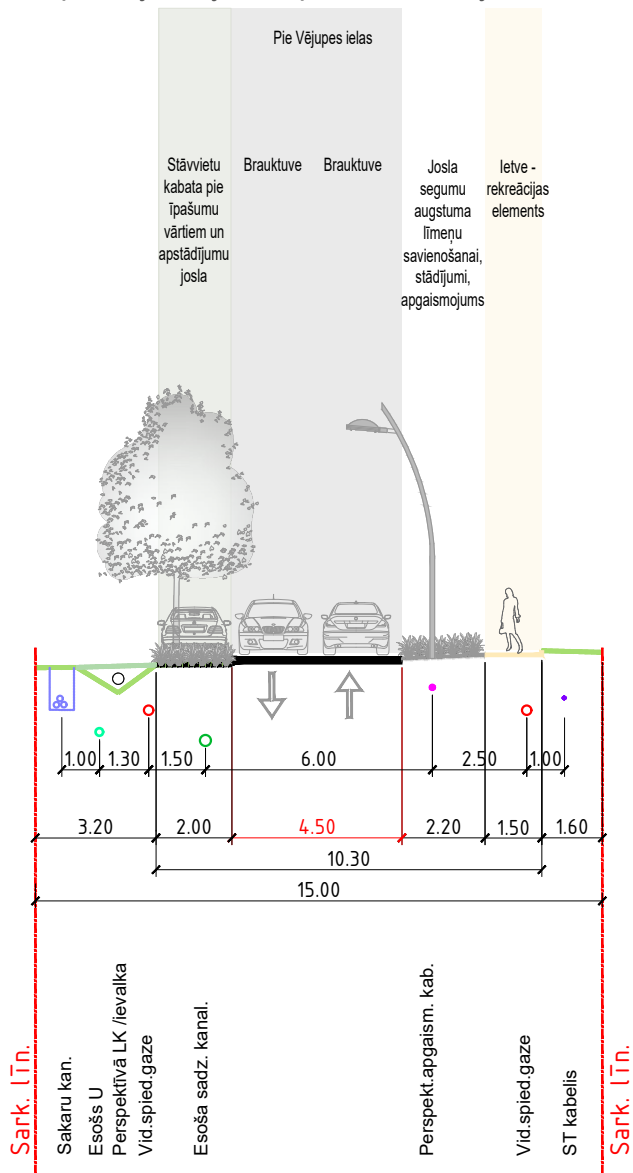


D kategorijas ielas daļa Gundegu ielas Griezums D6-D6

no Gaujas ielas līdz pagriezienam uz sporta centru - gājēju un velo josla, apstādījumu un apgaismojuma josla, stāvvietu kabata, divvirziena brauktuve

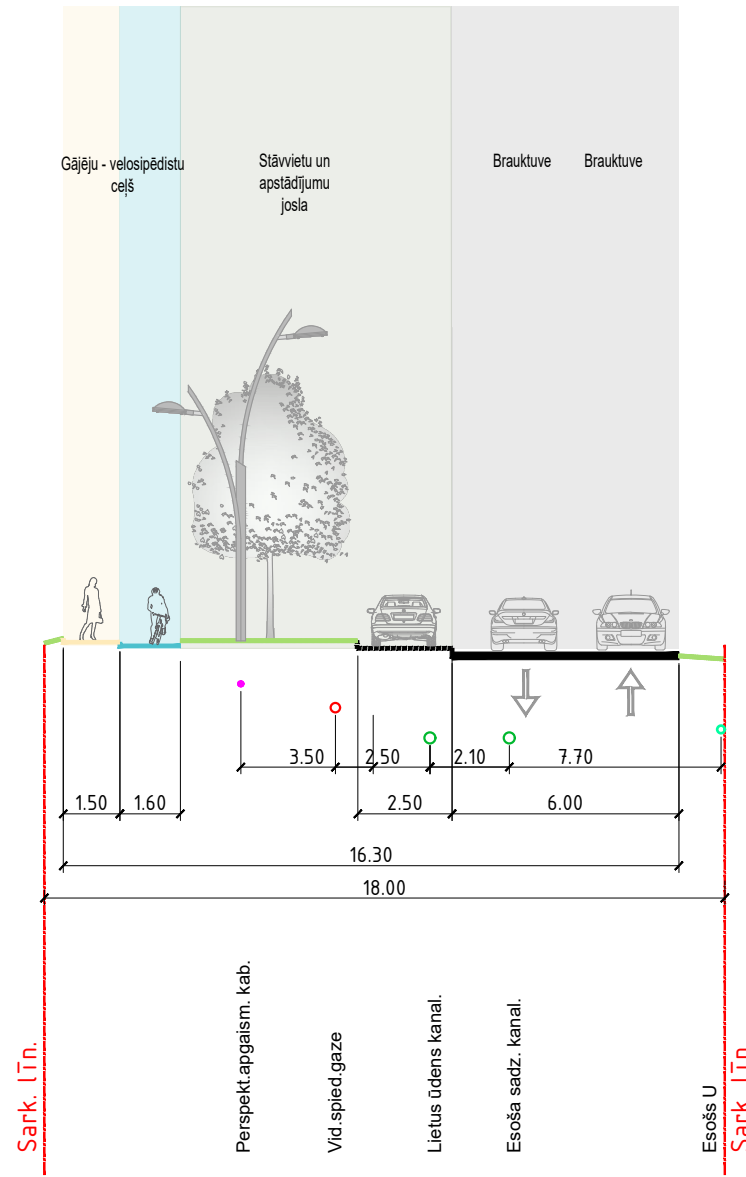

Lauku iela Griezums D7-D7

Gundegu iela - Gaujas iela
divvirziena brauktuve, apvienotā velo josla - ietve, apgaismojums - atdalošā josla vai ceļa mala

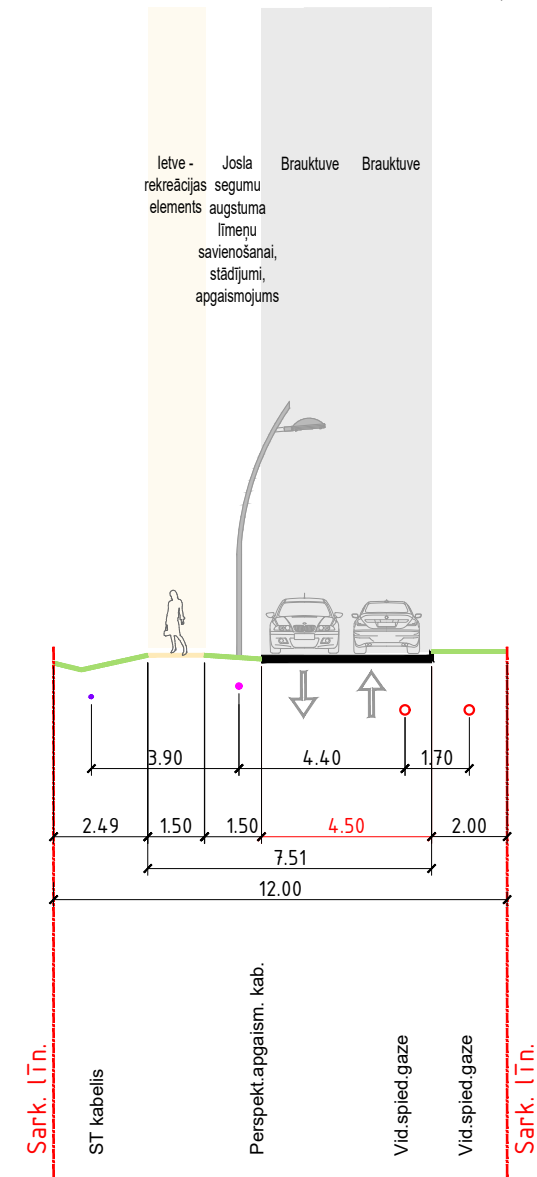

PASŪTĪTĀJS:
ĀDAŽU NOVADA PAŠVALDĪBA
Gaujas iela 33 A, Ādaži, Ādažu novads, e-pasts - dome@adazi.lv

IZSTRĀDĀTĀJS:
ĀDAŽU NOVADA PAŠVALDĪBA
Gaujas iela 33 A, Ādaži, Ādažu novads, e-pasts - dome@adazi.lv




LOKĀLPLĀNOJUMS TERITORIJAI STARP GAUJAS IELU,
LAUKU IELU, DRUVAS IELU UN VĒJUPI, ĀDAŽOS

IELU ŠĶĒRSPROFILI		MĒROGS
		1:200
PROJEKTA VADĪTĀJA	IVETA GRĪVIŅA - DILĀNE	LAPAS NR.
		5
IZSTRĀDĀJA	IVETA GRĪVIŅA - DILĀNE	LAPU SKAITS
		9
		DATUMS
		08.2023

E kategorijas iela


Druvas iela Griezums E1-E1

apstādījumu josla/stāvvietu kabatas,
divvirziena brauktuve

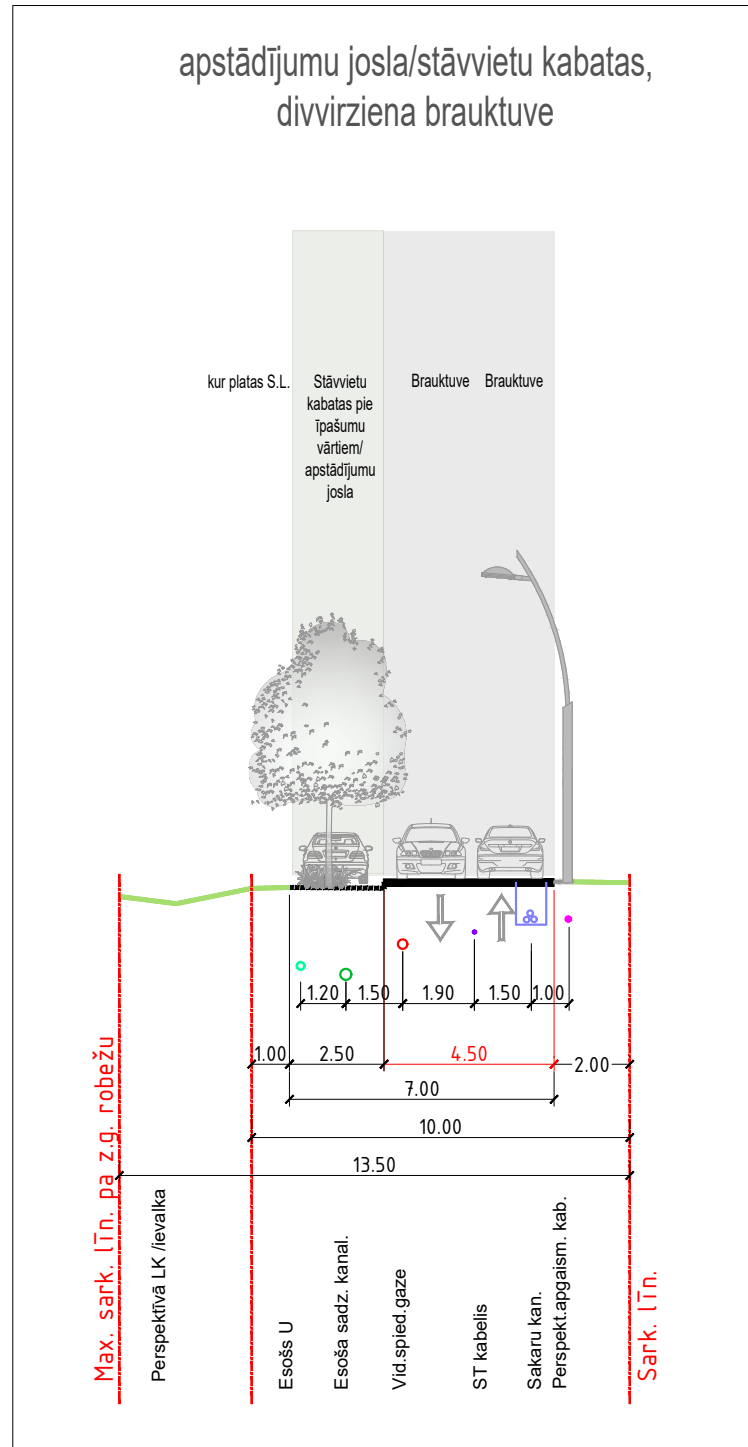

daļa Gundegu ielas Griezums E2-E2

no Vītolu ielas līdz Vējupes ielai -
iela ar kopīgu brauktuvi

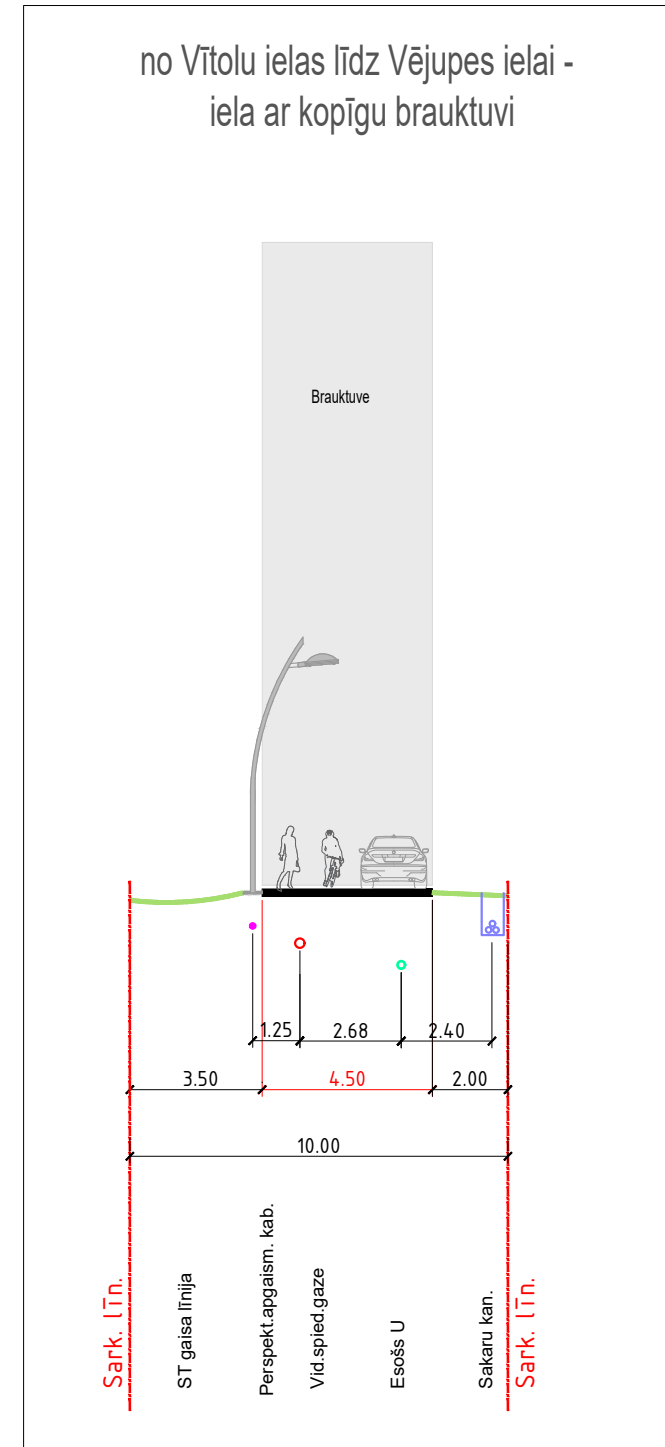

PASŪTĪTĀJS:
ĀDAŽU NOVADA PAŠVALDĪBA
Gaujas iela 33 A, Ādaži, Ādažu novads, e-pasts - dome@adazi.lv


IZSTRĀDĀTĀJS:
ĀDAŽU NOVADA PAŠVALDĪBA
Gaujas iela 33 A, Ādaži, Ādažu novads, e-pasts - dome@adazi.lv



LOKĀLPLĀNOJUMS TERITORIJAI STARP GAUJAS IELU, LAUKU IELU, DRUVAS IELU UN VĒJUPI, ĀDAŽOS		
IELU ŠĶĒRSPROFILI		MĒROGS 1:200
PROJEKTA VADĪTĀJA	IVETA GRĪVIŅA - DILĀNE	LAPAS NR. 6
IZSTRĀDĀJA	IVETA GRĪVIŅA - DILĀNE	LAPU SKAITS 9
		DATUMS 08.2023


E kategorijas iela

daļa Vējavas ielas līdz Ziediņu ielai Griezums E3-E3

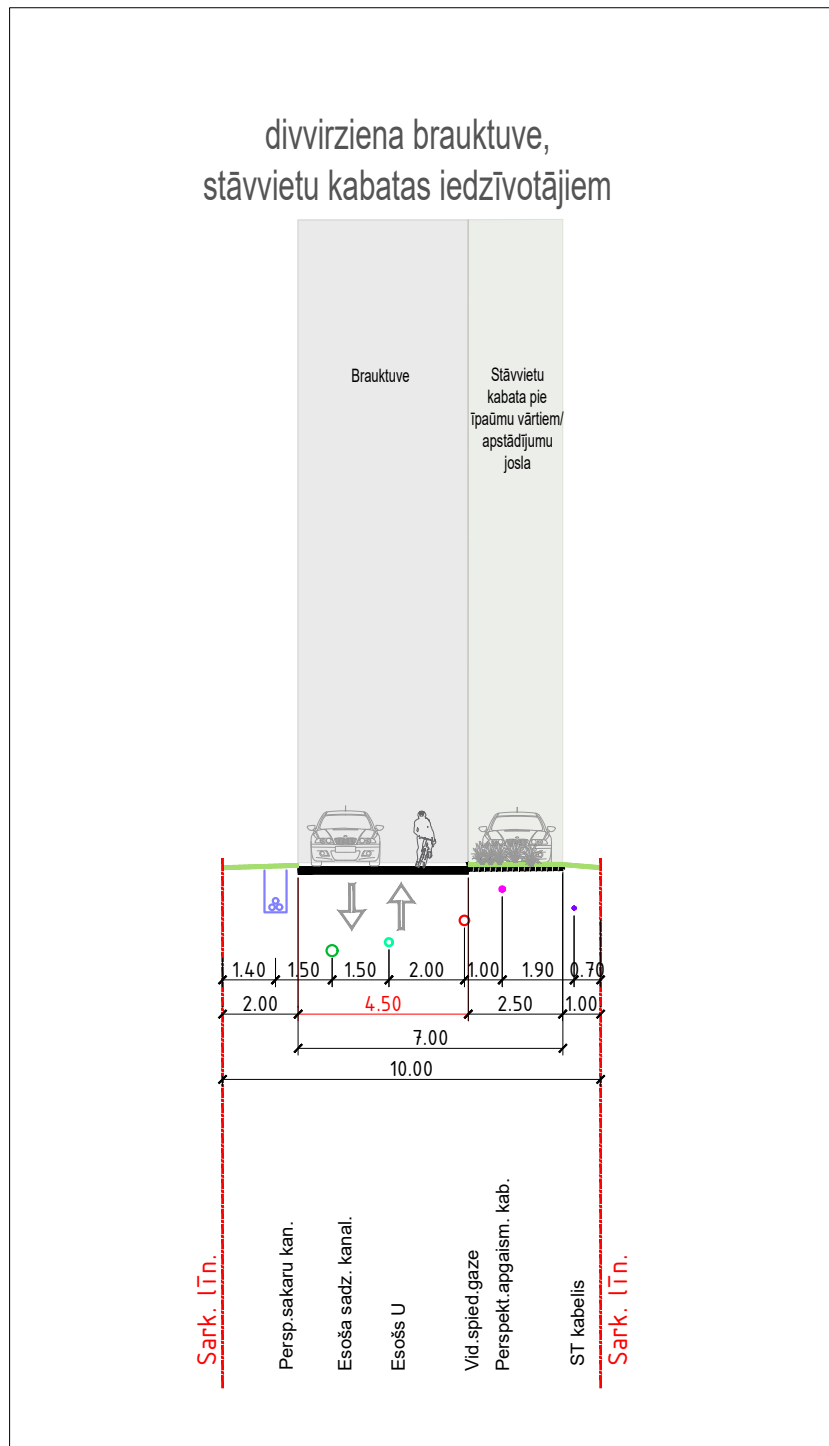


daļa Brīvuļu ielas

Griezums E4-E4

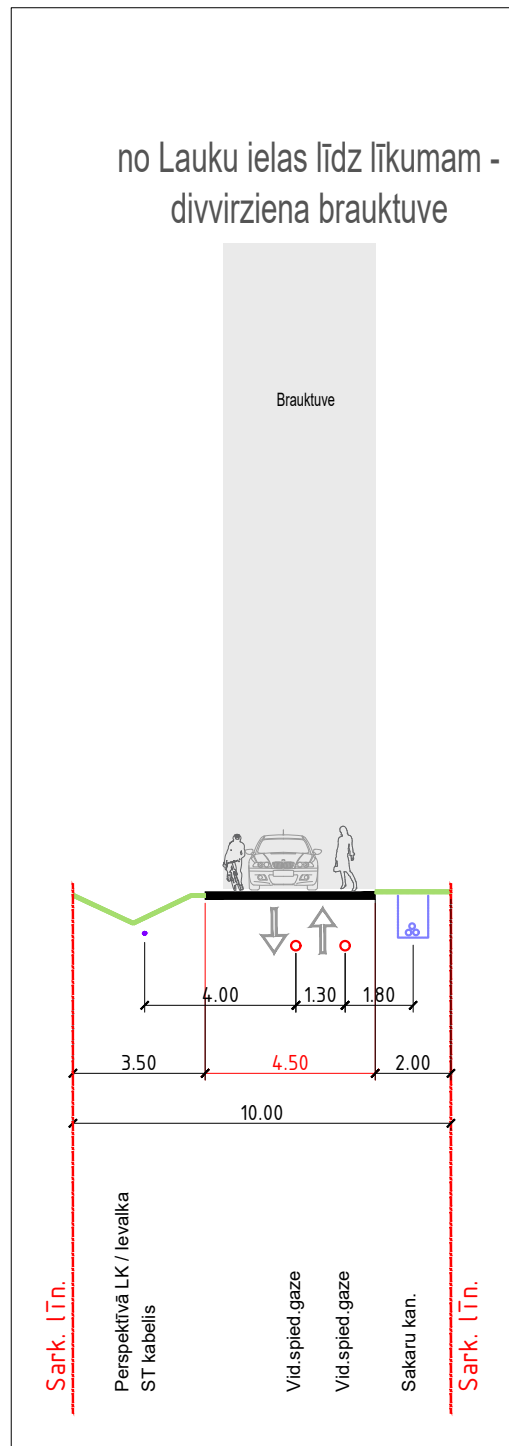


Griezums E5-E5

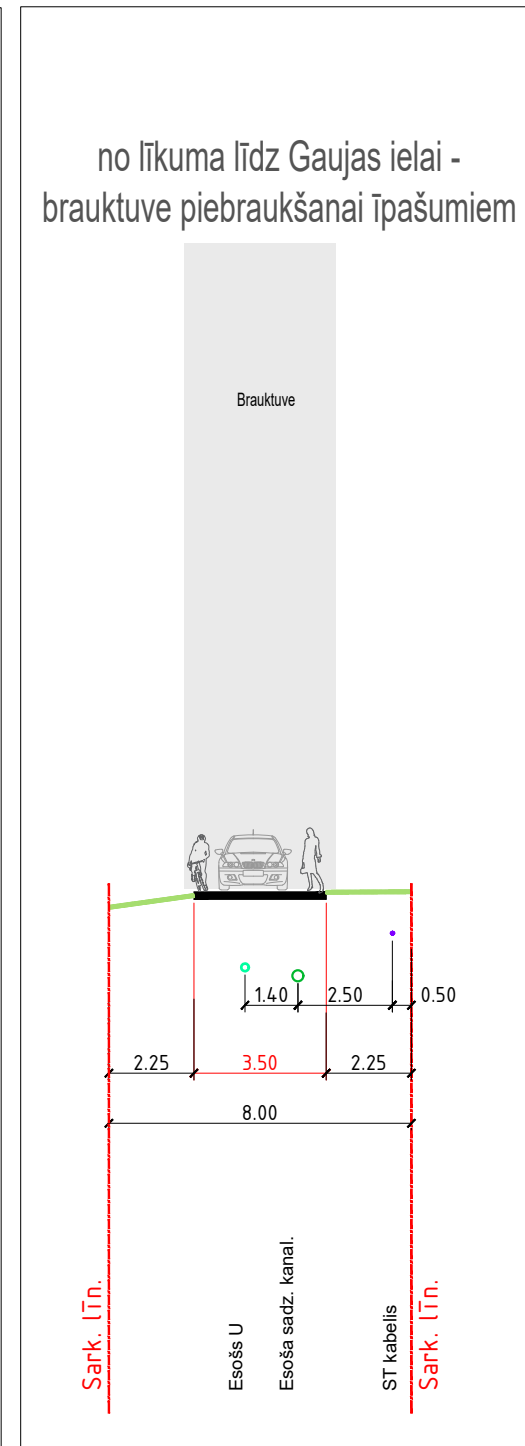


PASŪTĪTĀJS: ĀDAŽU NOVADA PAŠVALDĪBA Gaujas iela 33 A, Ādaži, Ādažu novads, e-pasts - dome@adazi.lv		
IZSTRĀDĀTĀJS: ĀDAŽU NOVADA PAŠVALDĪBA Gaujas iela 33 A, Ādaži, Ādažu novads, e-pasts - dome@adazi.lv		
LOKĀLPLĀNOJUMS TERITORIJAI STARP GAUJAS IELU, LAUKU IELU, DRUVAS IELU UN VĒJUPI, ĀDAŽOS		
IELU ŠĶĒRSPROFILI		MĒROGS 1:200
PROJEKTA VADĪTĀJA	IVETA GRĪVIŅA - DILĀNE	LAPAS NR. 7
IZSTRĀDĀJA	IVETA GRĪVIŅA - DILĀNE	LAPU SKAITS 9
		DATUMS 08.2023

E kategorijas ielas


Gaujaskrastu iela
Griezums E6-E6

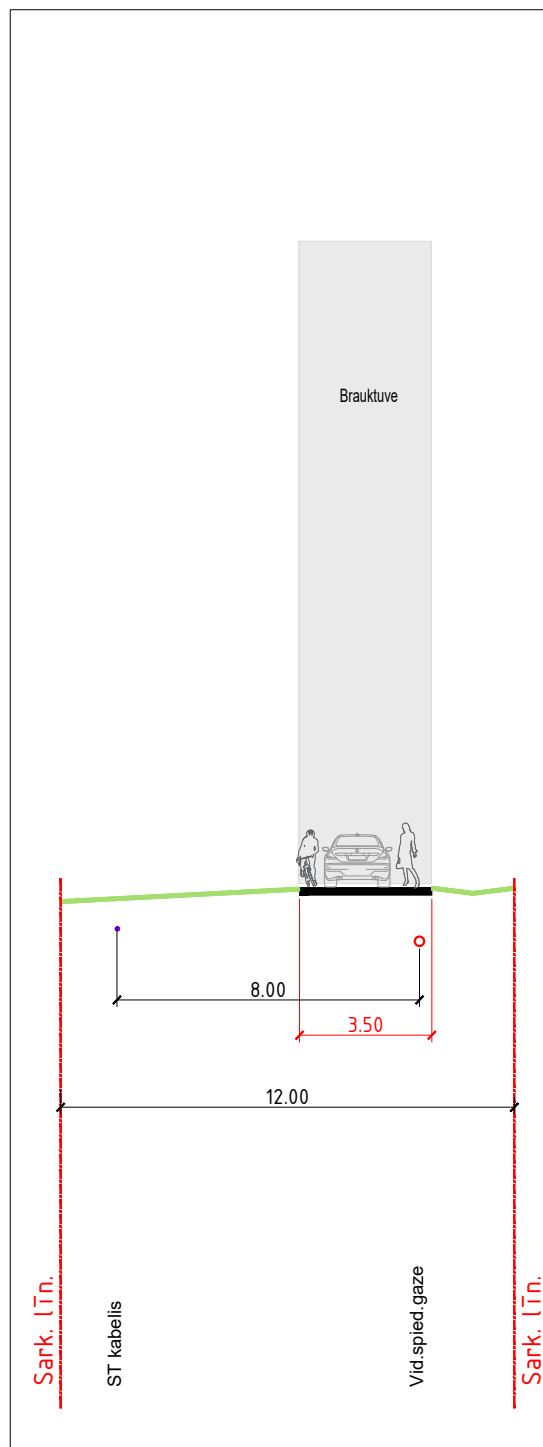


Ziediņu iela
Griezums E7-E7

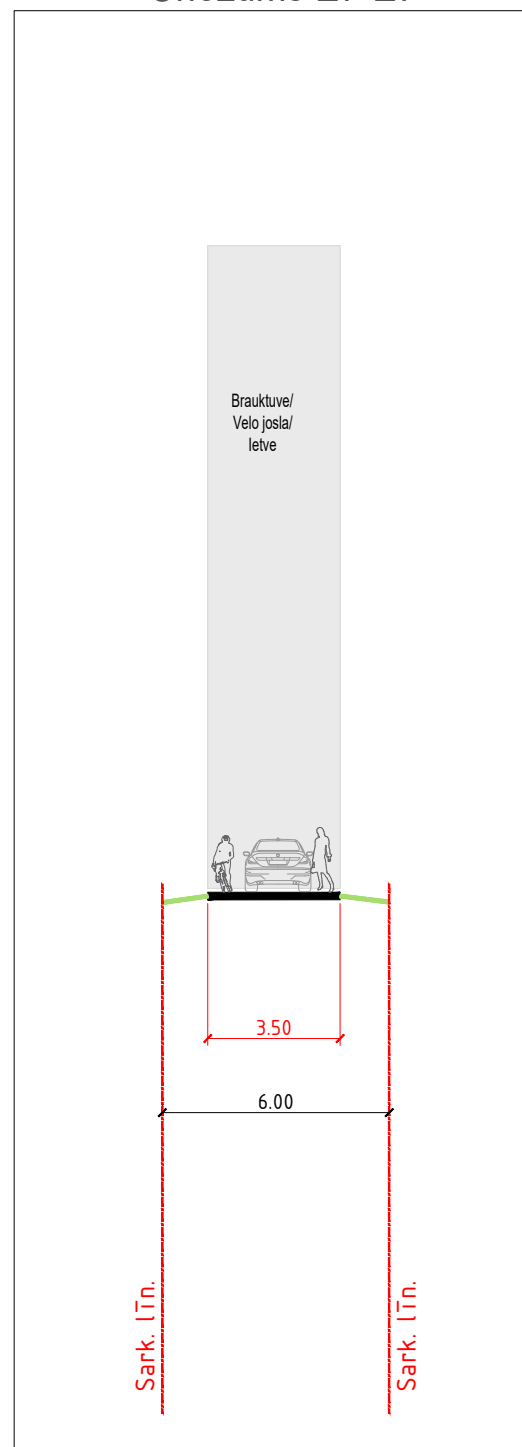

Gulbju iela
Griezums E8-E8

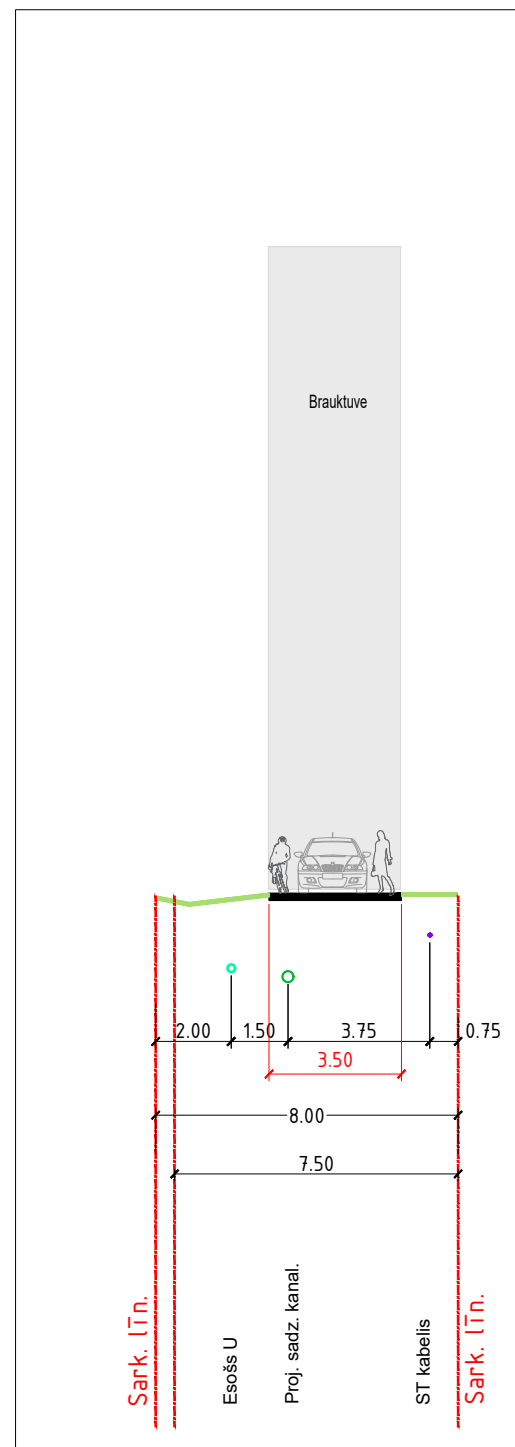

daļa Vējavas ielas no Ziediņu ielas
Griezums E9-E9

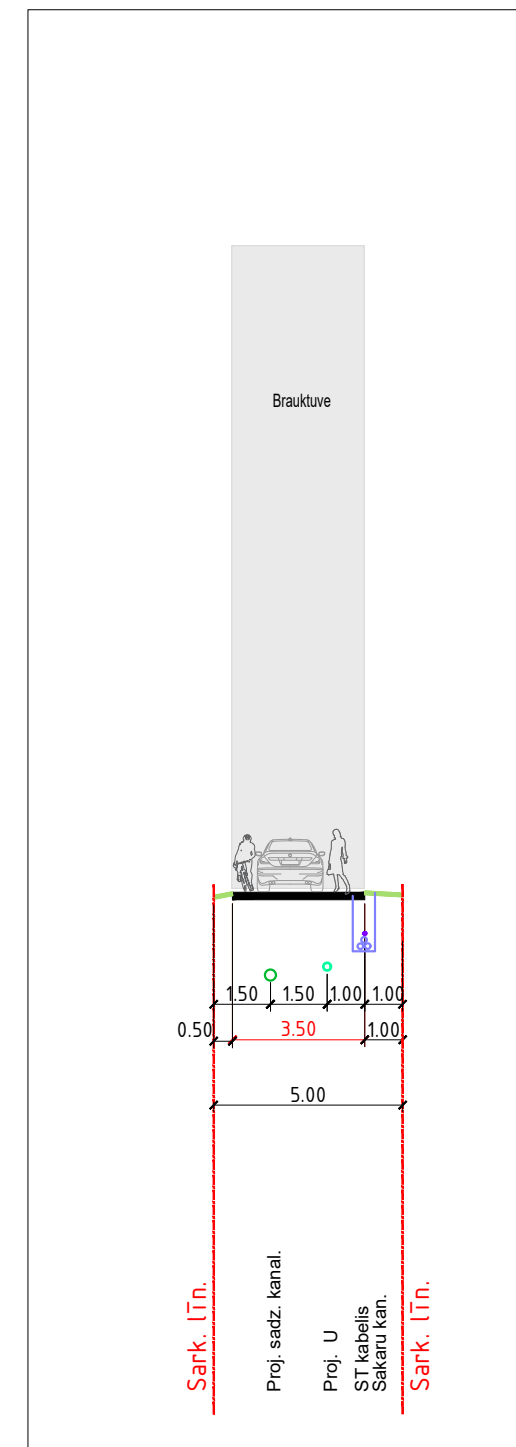


PASŪTĪTĀJS: ĀDAŽU NOVADA PAŠVALDĪBA Gaujas iela 33 A, Ādaži, Ādažu novads, e-pasts - dome@adazi.lv		
IZSTRĀDĀTĀJS: ĀDAŽU NOVADA PAŠVALDĪBA Gaujas iela 33 A, Ādaži, Ādažu novads, e-pasts - dome@adazi.lv		
LOKĀLPLĀNOJUMS TERITORIJAI STARP GAUJAS IELU, LAUKU IELU, DRUVAS IELU UN VĒJUPI, ĀDAŽOS		
IELU ŠĶĒRSPROFILI		MĒROGS 1:200
PROJEKTA VADĪTĀJA	IVETA GRĪVIŅA - DILĀNE	LAPAS NR. 8
IZSTRĀDĀJA	IVETA GRĪVIŅA - DILĀNE	LAPU SKAITS 9
		DATUMS 08.2023

E kategorijas ielas


Graudu iela Griezums E10-E10

brauktuve piebraukšanai īpašumiem

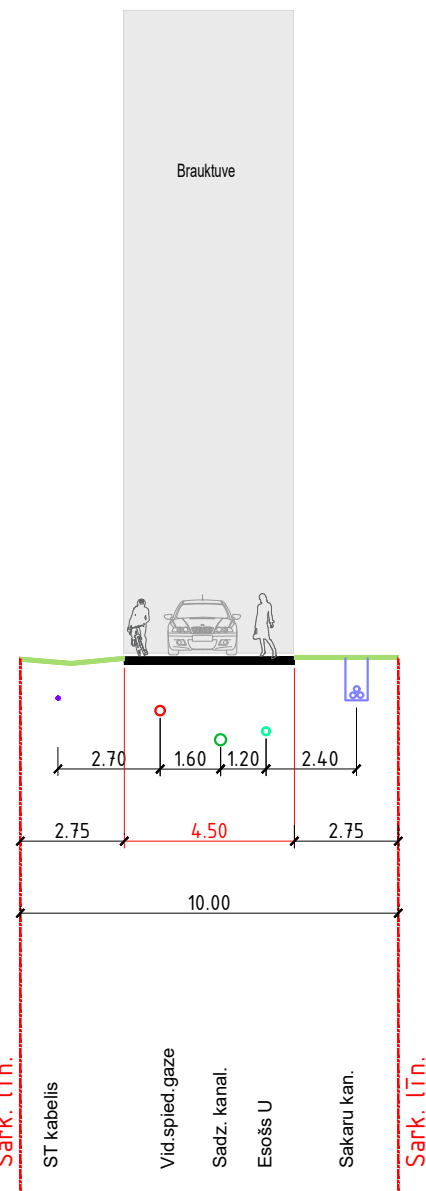


Remberģu iela Griezums E11-E11

brauktuve piebraukšanai īpašumiem

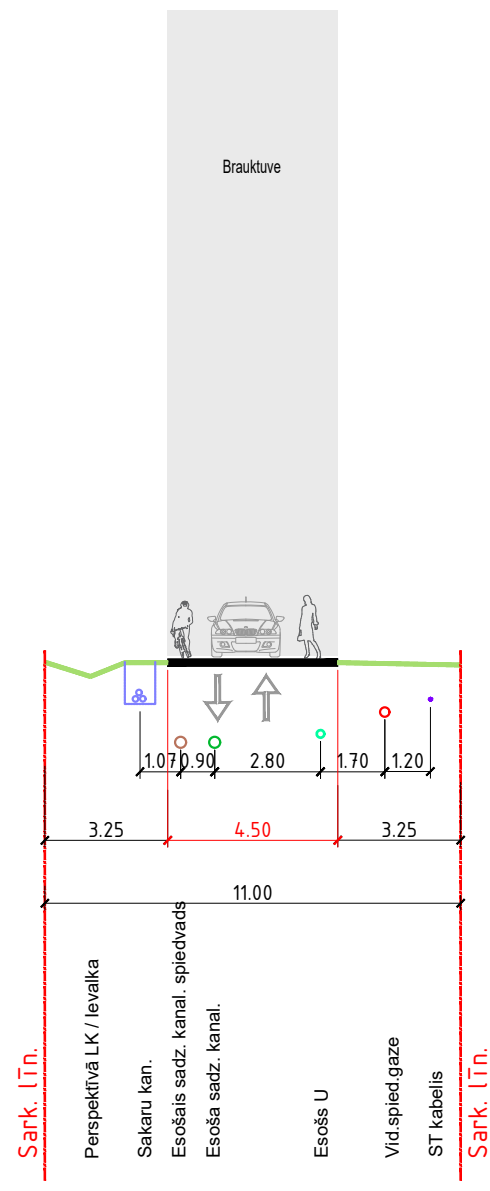

Vītolu iela Griezums E12-E12

brauktuve piebraukšanai īpašumiem

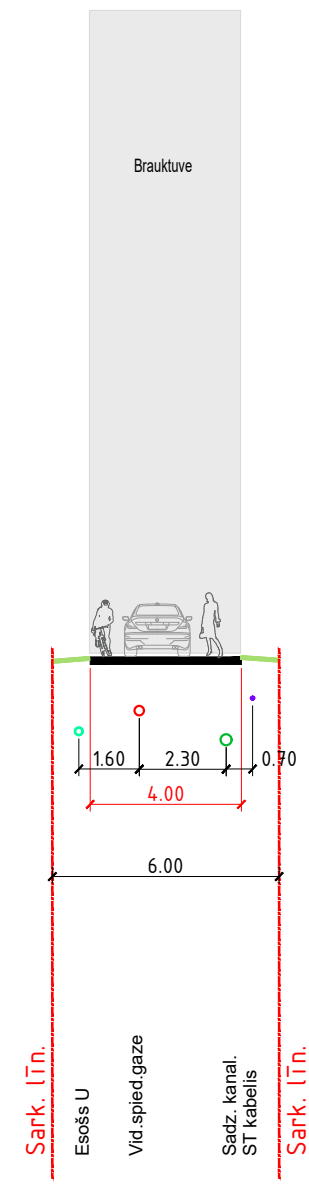

PASŪTĪTĀJS:
ĀDAŽU NOVADA PAŠVALDĪBA
Gaujas iela 33 A, Ādaži, Ādažu novads, e-pasts - dome@adazi.lv

IZSTRĀDĀTĀJS:
ĀDAŽU NOVADA PAŠVALDĪBA
Gaujas iela 33 A, Ādaži, Ādažu novads, e-pasts - dome@adazi.lv



LOKĀLPLĀNOJUMS TERITORIJAI STARP GAUJAS IELU,
LAUKU IELU, DRUVAS IELU UN VĒJUPI, ĀDAŽOS

IELU ŠĶĒRSPROFILI		MĒROGS
		1:200
PROJEKTA VADĪTĀJA	IVETA GRĪVIŅA - DILĀNE	LAPAS NR.
		9
IZSTRĀDĀJA	IVETA GRĪVIŅA - DILĀNE	LAPU SKAITS
		9
		DATUMS
		08.2023