


C kategorijas iela - Gaujas iela


Griezums C1-C1

posms no pagrieziena uz skolu līdz Koku ielai

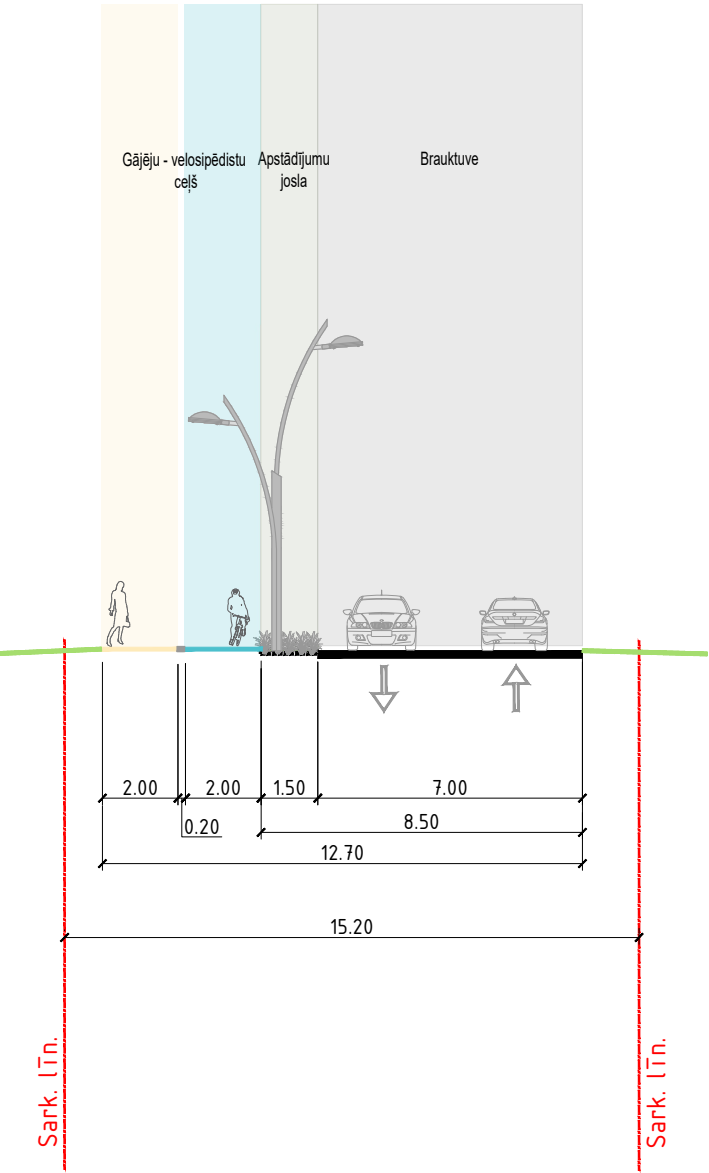


Griezums C2-C2

posms no Koku ielas līdz Priežu ielai

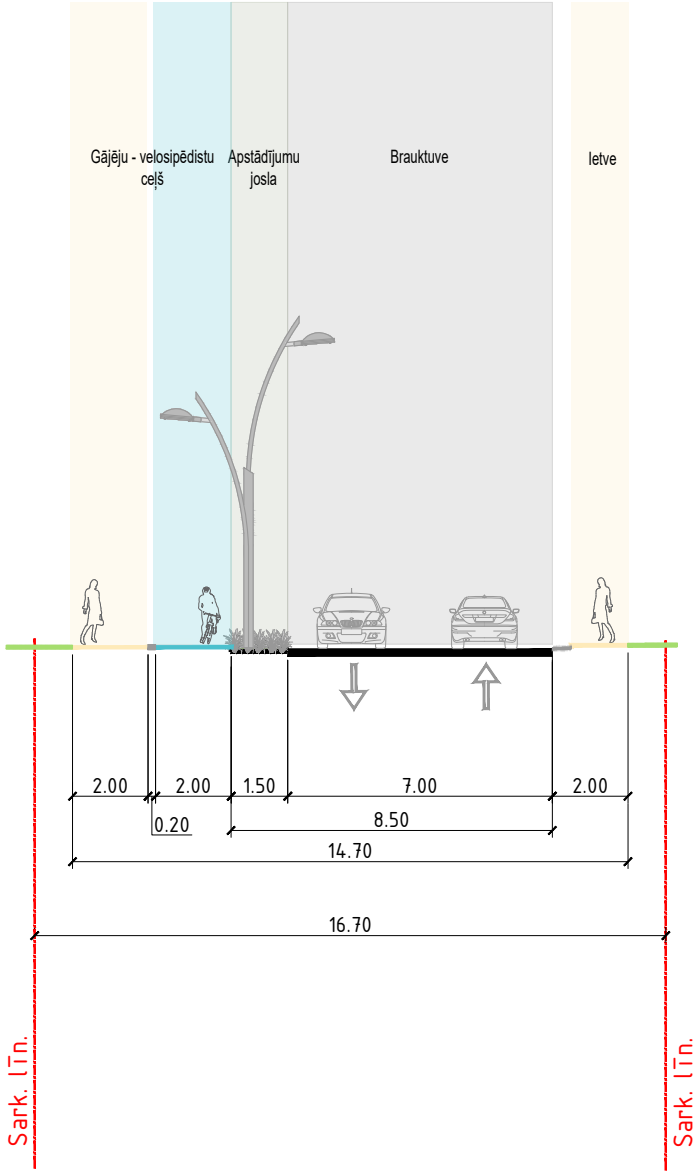

Griezums C3-C3

posms pretī skolai

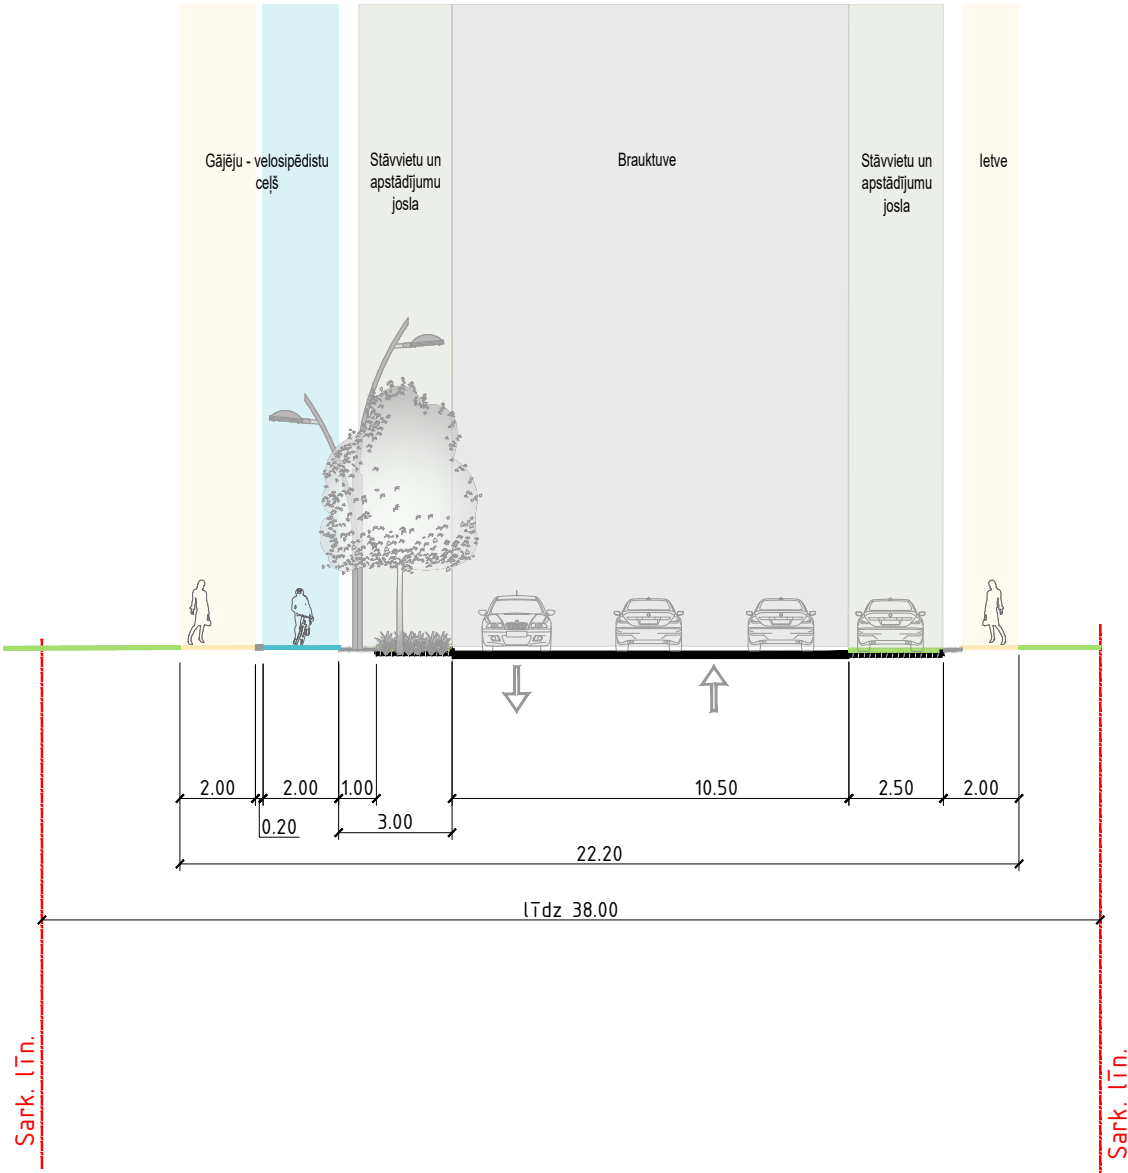

PASŪTĪTĀJS:
ĀDAŽU NOVADA PAŠVALDĪBA
Gaujas iela 33 A, Ādaži, Ādažu novads, e-pasts - dome@adazi.lv

IZSTRĀDĀTĀJS:
ĀDAŽU NOVADA PAŠVALDĪBA
Gaujas iela 33 A, Ādaži, Ādažu novads, e-pasts - dome@adazi.lv



LOKĀLPLĀNOJUMS TERITORIJAI STARP GAUJAS IELU,
LAUKU IELU, DRUVAS IELU UN VĒJUPI, ĀDAŽOS

IELU ŠĶĒRSPROFILI

MĒROGS
1:200

PROJEKTA VADĪTĀJA
IVETA GRĪVIŅA - DILĀNE

LAPAS NR.
3


IZSTRĀDĀJA
IVETA GRĪVIŅA - DILĀNE

LAPU SKAITS
9

DATUMS
06.2025


D kategorijas iela - Vējupes iela

Griezums D1-D1

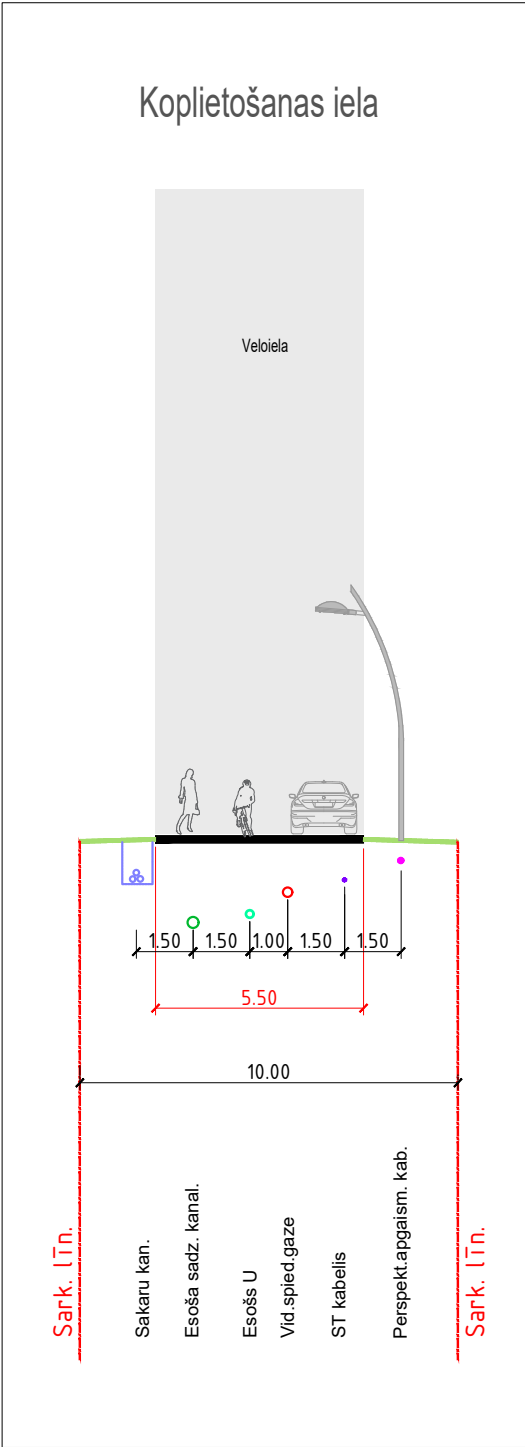


1.variants

Griezums D1-D1

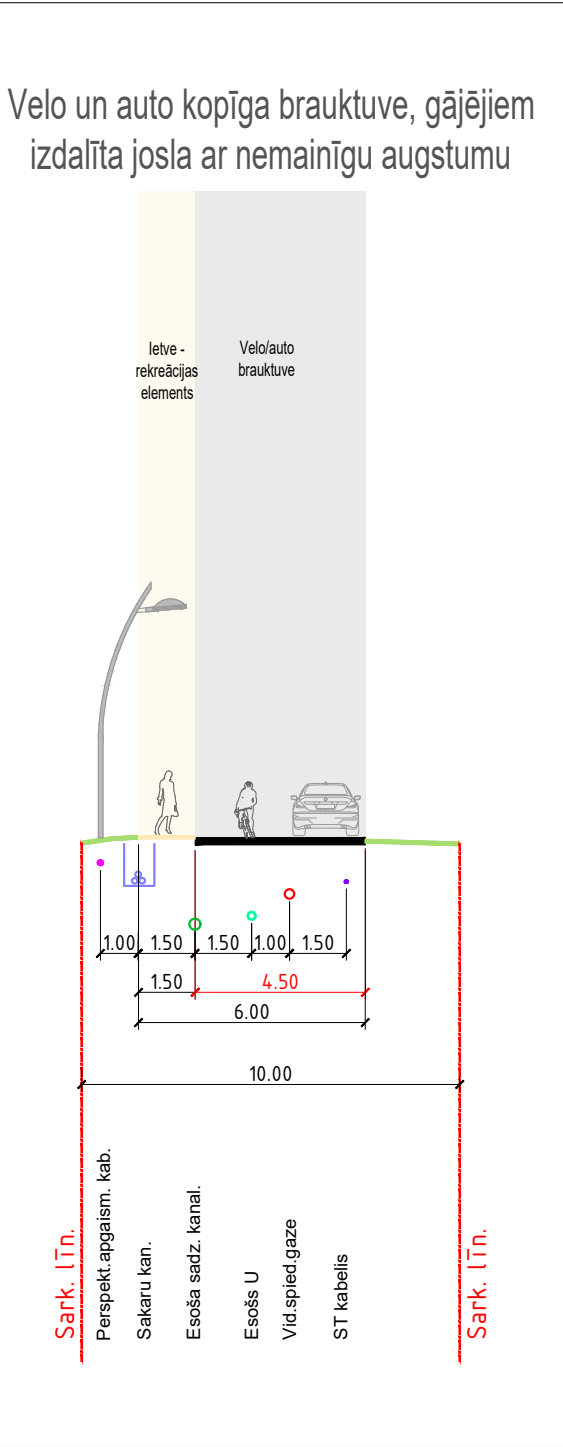


2.variants - iela ar atdalītu gājēju ietvi - ar gludu segumu, nemainīgu augstumu, bez šķēršļiem

Griezums D2-D2

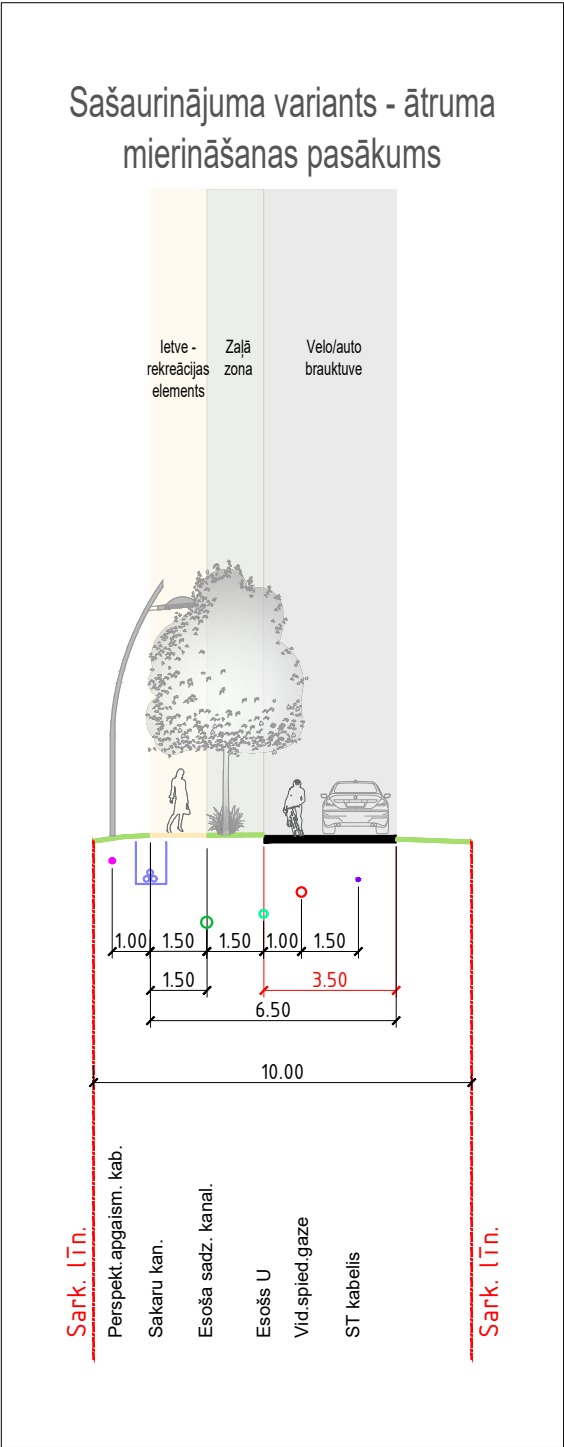

Griezums D3-D3

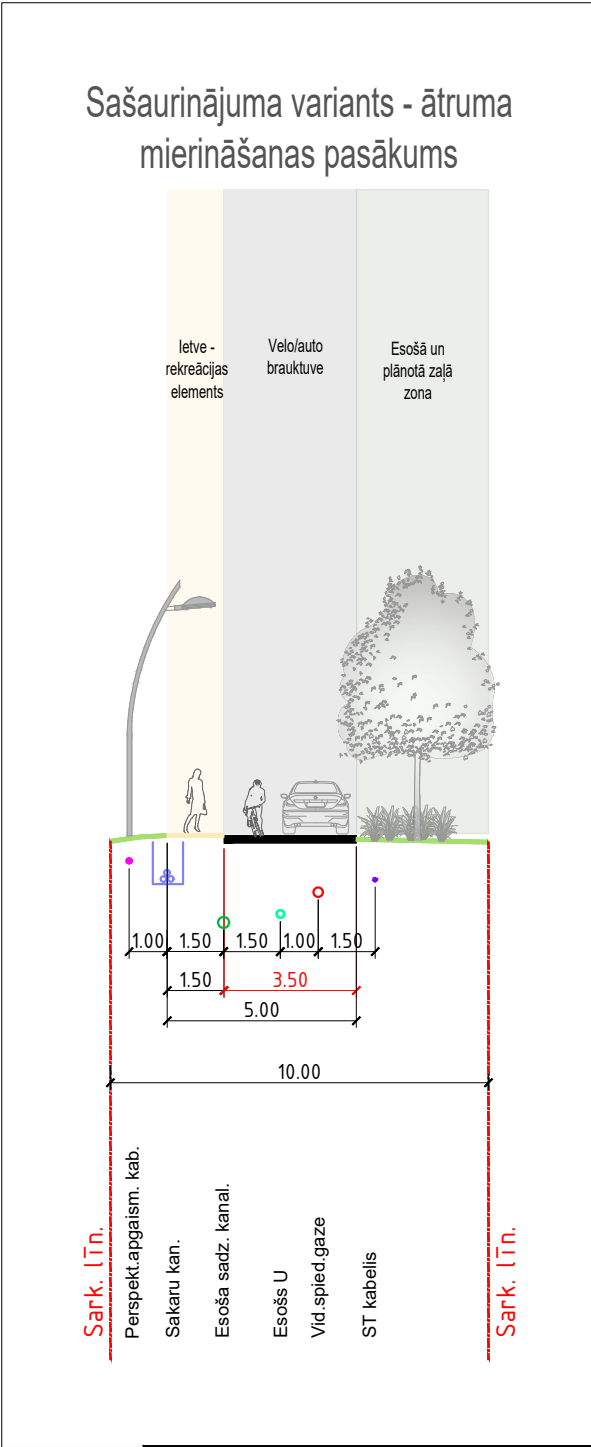


PASŪTĪTĀJS: ĀDAŽU NOVADA PAŠVALDĪBA Gaujas iela 33 A, Ādaži, Ādažu novads, e-pasts - dome@adazi.lv		
IZSTRĀDĀTĀJS: ĀDAŽU NOVADA PAŠVALDĪBA Gaujas iela 33 A, Ādaži, Ādažu novads, e-pasts - dome@adazi.lv		
LOKĀLPLĀNOJUMS TERITORIJAI STARP GAUJAS IELU, LAUKU IELU, DRUVAS IELU UN VĒJUPI, ĀDAŽOS		
IELU ŠĶĒRSPROFILI		MĒROGS 1:200
PROJEKTA VADĪTĀJA	IVETA GRĪVIŅA - DILĀNE	LAPAS NR. 4
IZSTRĀDĀJA	IVETA GRĪVIŅA - DILĀNE	LAPU SKAITS 9
		DATUMS 05.2025




daļa Brīvību ielas
Griezums D5-D5

no tiltiņa līdz Lauku ielai - apstādījumu josla/stāvvietu kabata,divvirziena brauktuve, apgaismojuma un apstādījumu josla,apvienotā velo josla - ietve

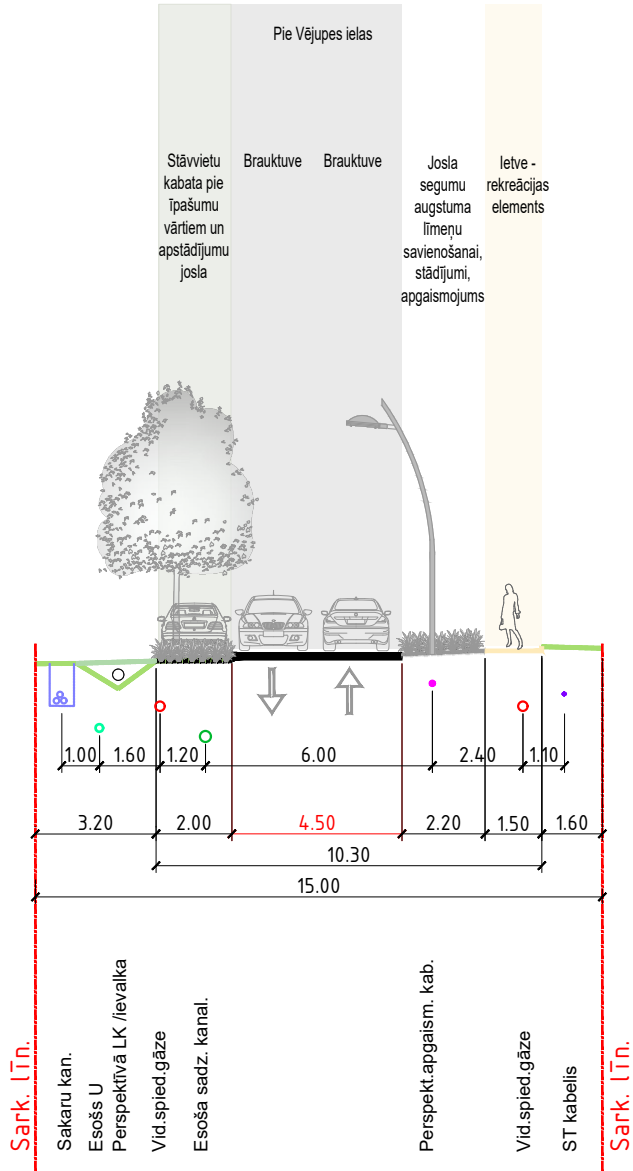


D kategorijas ielas
daļa Gundegu ielas
Griezums D6-D6

no Gaujas ielas līdz pagriezienam uz sporta centru - gājēju un velo josla, apstādījumu un apgaismojuma josla, stāvvietu kabata,divvirziena brauktuve

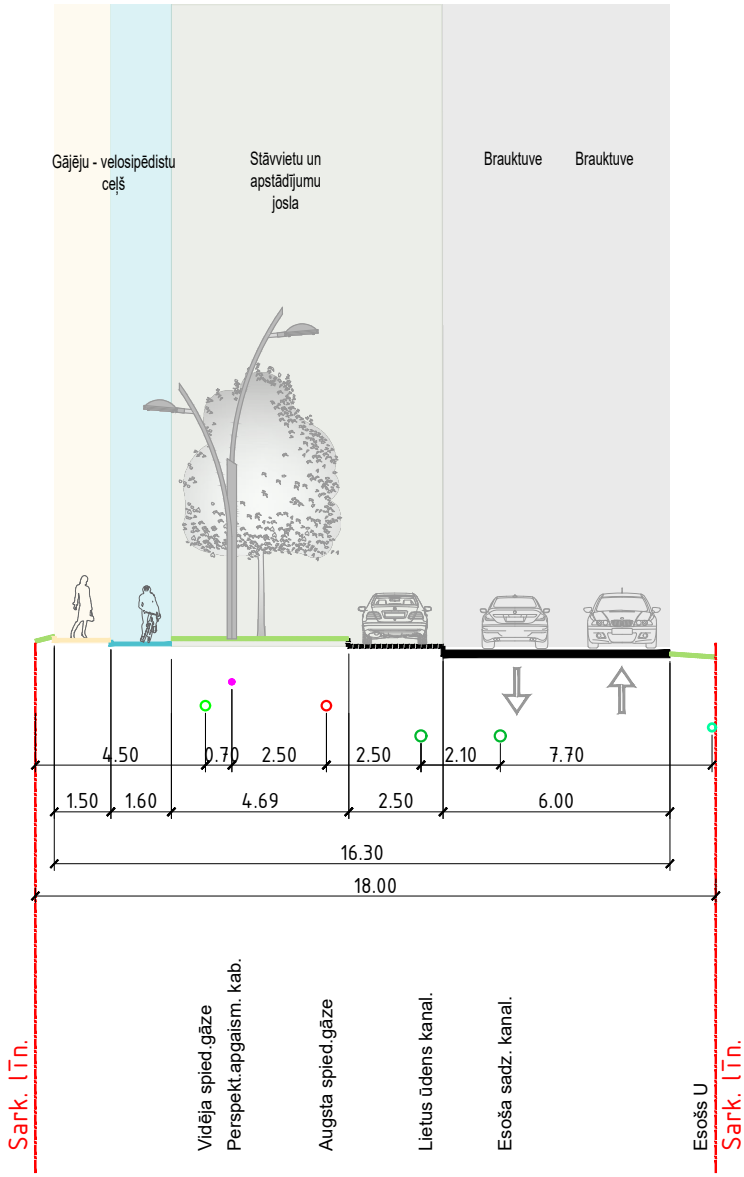

Lauku iela
Griezums D7-D7


Gundegu iela - Gaujas iela
divvirziena brauktuve, apvienotā velo josla - ietve, apgaismojums - atdalošā josla vai ceļa mala

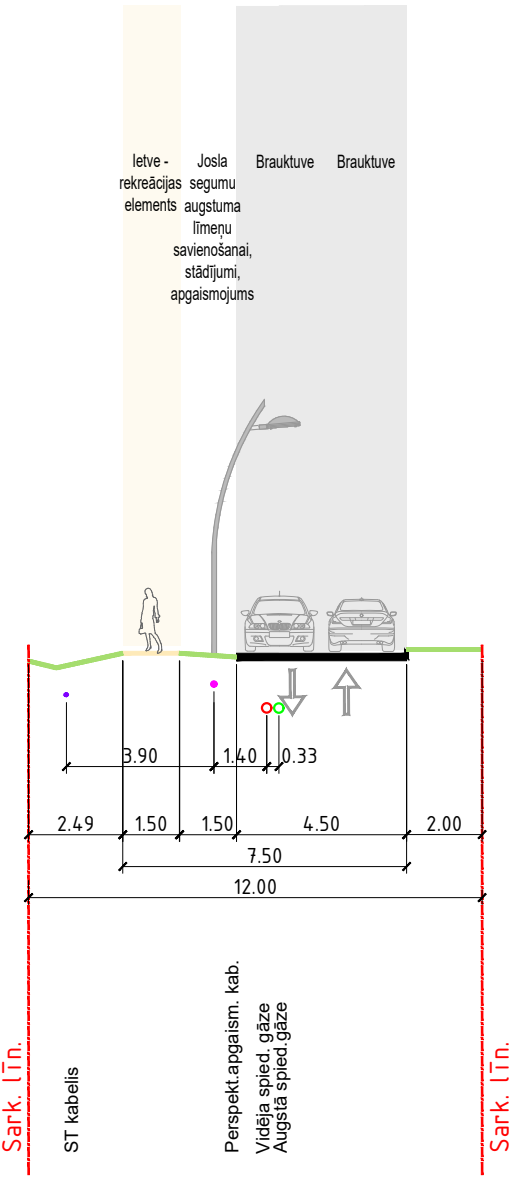

PASŪTĪTĀJS: ĀDAŽU NOVADA PAŠVALDĪBA Gaujas iela 33 A, Ādaži, Ādažu novads, e-pasts - dome@adazi.lv		
IZSTRĀDĀTĀJS: ĀDAŽU NOVADA PAŠVALDĪBA Gaujas iela 33 A, Ādaži, Ādažu novads, e-pasts - dome@adazi.lv		
LOKĀLPLĀNOJUMS TERITORIJAI STARP GAUJAS IELU, LAUKU IELU, DRUVAS IELU UN VĒJUPI, ĀDAŽOS		
IELU ŠĶĒRSPROFILI		
		MĒROGS 1:200
PROJEKTA VADĪTĀJA	IVETA GRĪVIŅA - DILĀNE	LAPAS NR. 5
IZSTRĀDĀJA	IVETA GRĪVIŅA - DILĀNE	LAPU SKAITS 9
		DATUMS 06.2025


Druvas iela
Griezums E1-E1

apstādījumu josla/stāvvietu kabatas,
divvirziena brauktuve

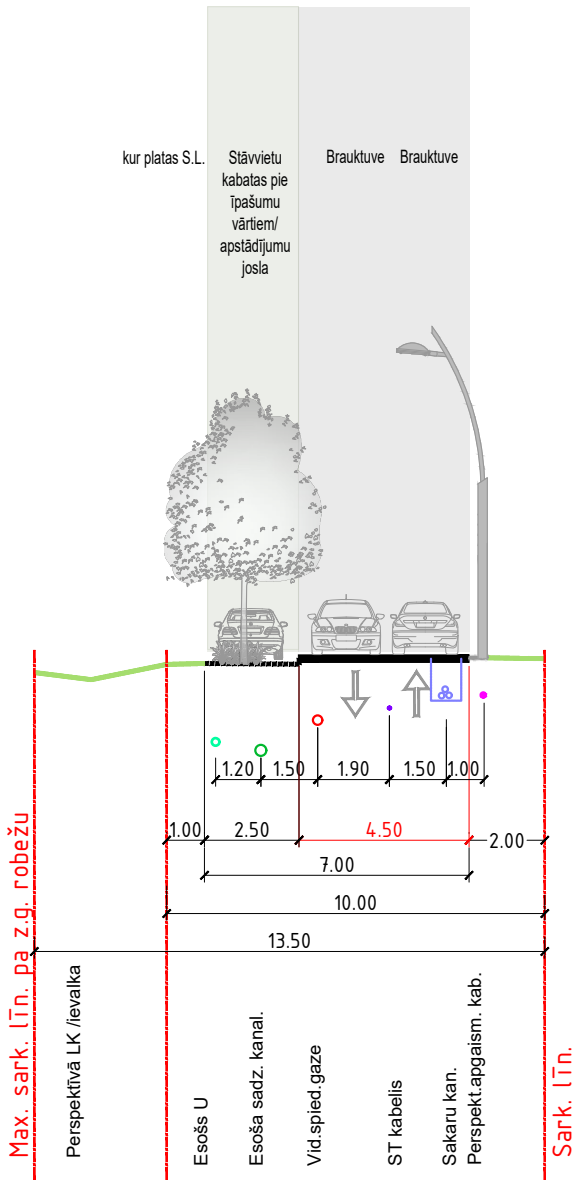

daļa Gundegu ielas
Griezums E2-E2

no Vītolu ielas līdz Vējupes ielai -
iela ar kopīgu brauktuvi

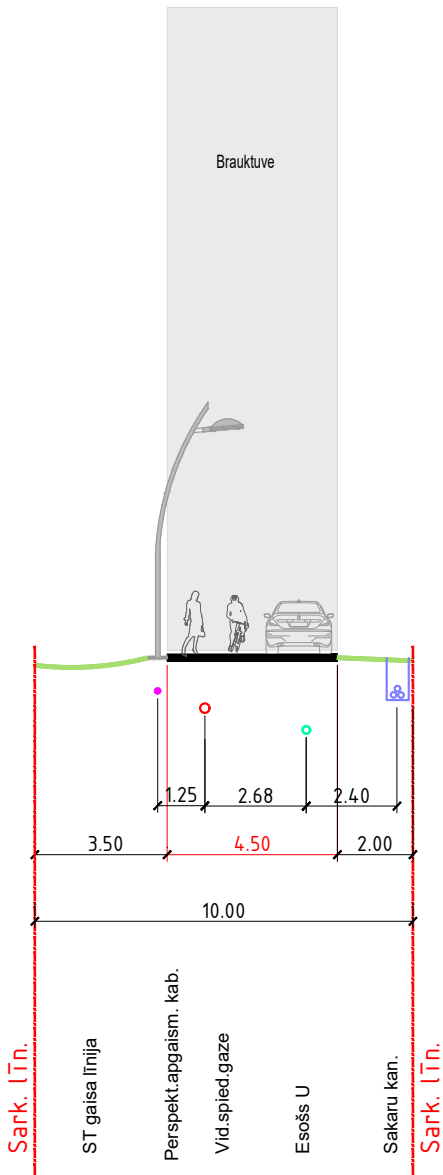

PASŪTĪTĀJS:
ĀDAŽU NOVADA PAŠVALDĪBA
Gaujas iela 33 A, Ādaži, Ādažu novads, e-pasts - dome@adazi.lv

IZSTRĀDĀTĀJS:
ĀDAŽU NOVADA PAŠVALDĪBA
Gaujas iela 33 A, Ādaži, Ādažu novads, e-pasts - dome@adazi.lv




LOKĀLPLĀNOJUMS TERITORIJAI STARP GAUJAS IELU,
LAUKU IELU, DRUVAS IELU UN VĒJUPI, ĀDAŽOS

IELU ŠĶĒRSPROFILI			MĒROGS	1:200
PROJEKTA VADĪTĀJA	IVETA GRĪVIŅA - DILĀNE		LAPAS NR.	6
IZSTRĀDĀJA	IVETA GRĪVIŅA - DILĀNE		LAPU SKAITS	9
			DATUMS	06.2025

E kategorijas iela


daļa Vējavas ielas līdz Ziediņu ielai
Griezums E3-E3

divvirziena brauktuve,
stāvvietu kabatas iedzīvotājiem

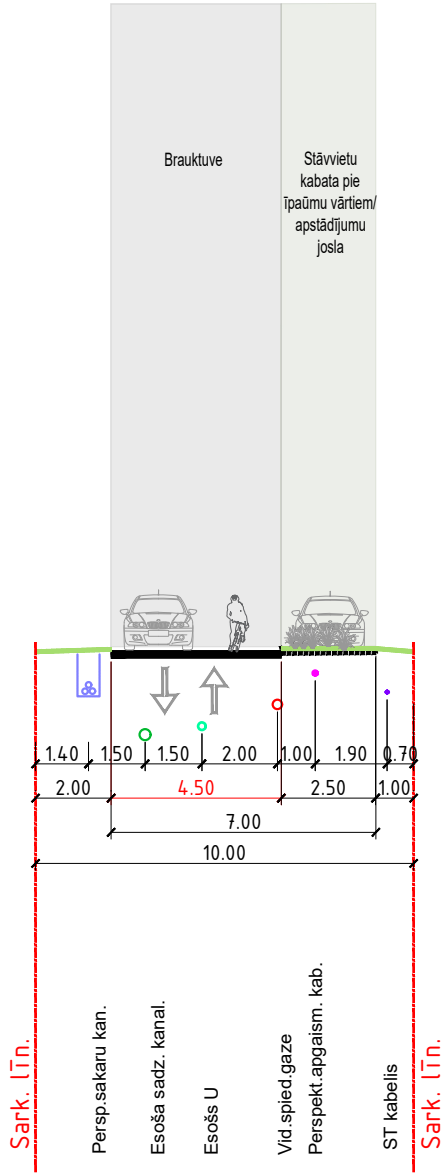


daļa Brīvuļu ielas
Griezums E4-E4

no Lauku ielas līdz līkumam -
divvirziena brauktuve

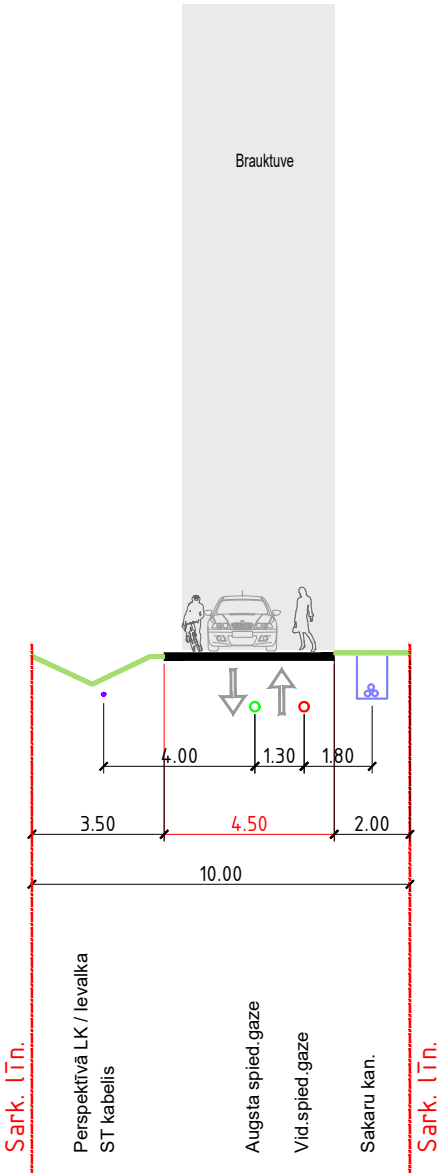

Griezums E5-E5

no līkuma līdz Gaujas ielai -
brauktuve piebraukšanai īpašumiem

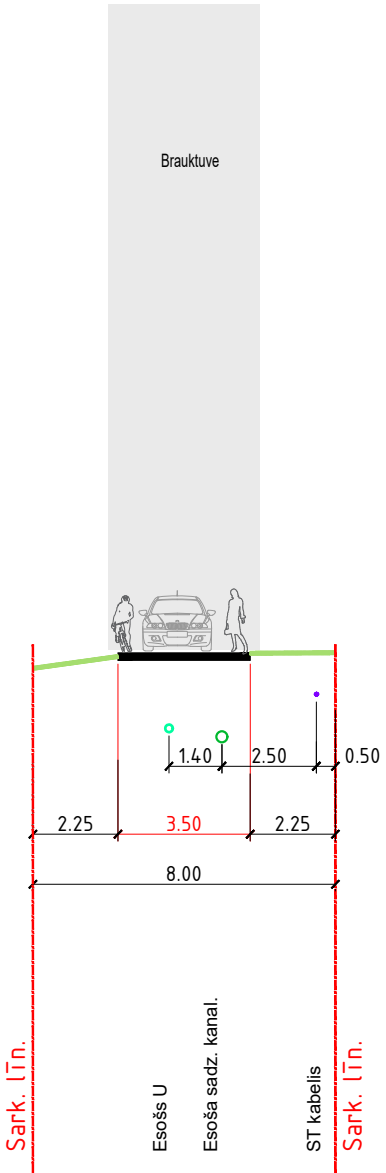

PASŪTĪTĀJS:
ĀDAŽU NOVADA PAŠVALDĪBA
Gaujas iela 33 A, Ādaži, Ādažu novads, e-pasts - dome@adazi.lv

IZSTRĀDĀTĀJS:
ĀDAŽU NOVADA PAŠVALDĪBA
Gaujas iela 33 A, Ādaži, Ādažu novads, e-pasts - dome@adazi.lv



LOKĀLPLĀNOJUMS TERITORIJAI STARP GAUJAS IELU,
LAUKU IELU, DRUVAS IELU UN VĒJUPI, ĀDAŽOS

IELU ŠĶĒRSPROFILI

MĒROGS
1:200

PROJEKTA VADĪTĀJA
IVETA GRĪVIŅA - DILĀNE

LAPAS NR.
7


IZSTRĀDĀJA
IVETA GRĪVIŅA - DILĀNE

LAPU SKAITS
9


DATUMS
06.2025

E kategorijas ielas


Gaujaskrastu iela
Griezums E6-E6

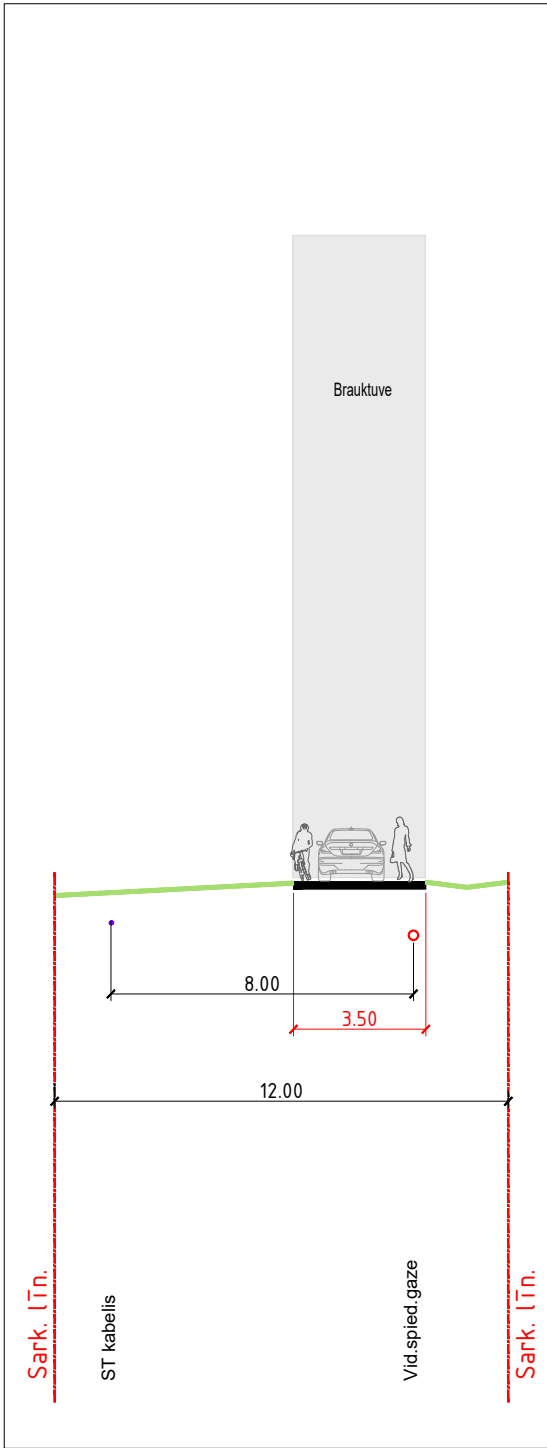


Ziediņu iela
Griezums E7-E7

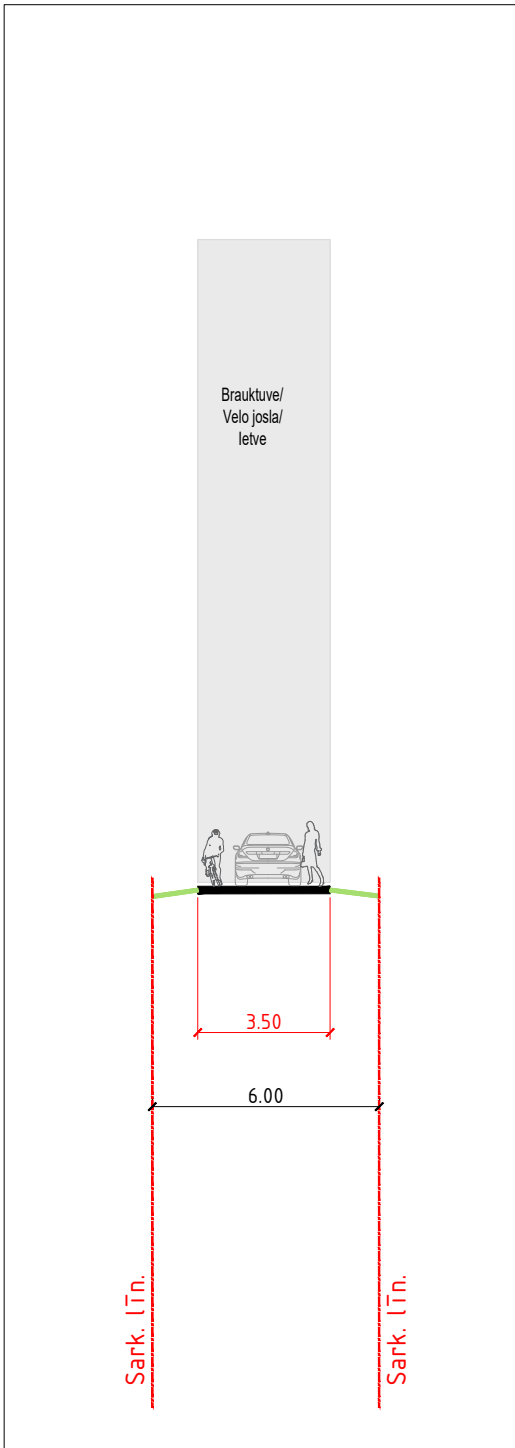

Gulbju iela
Griezums E8-E8

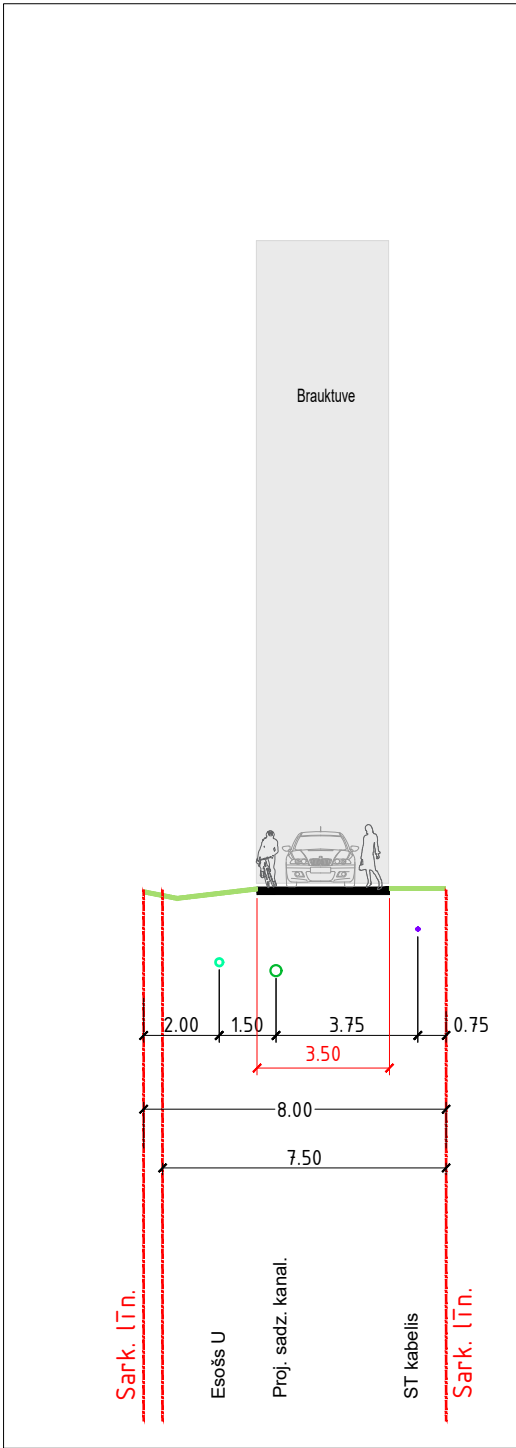

daļa Vējavas ielas no Ziediņu ielas
Griezums E9-E9

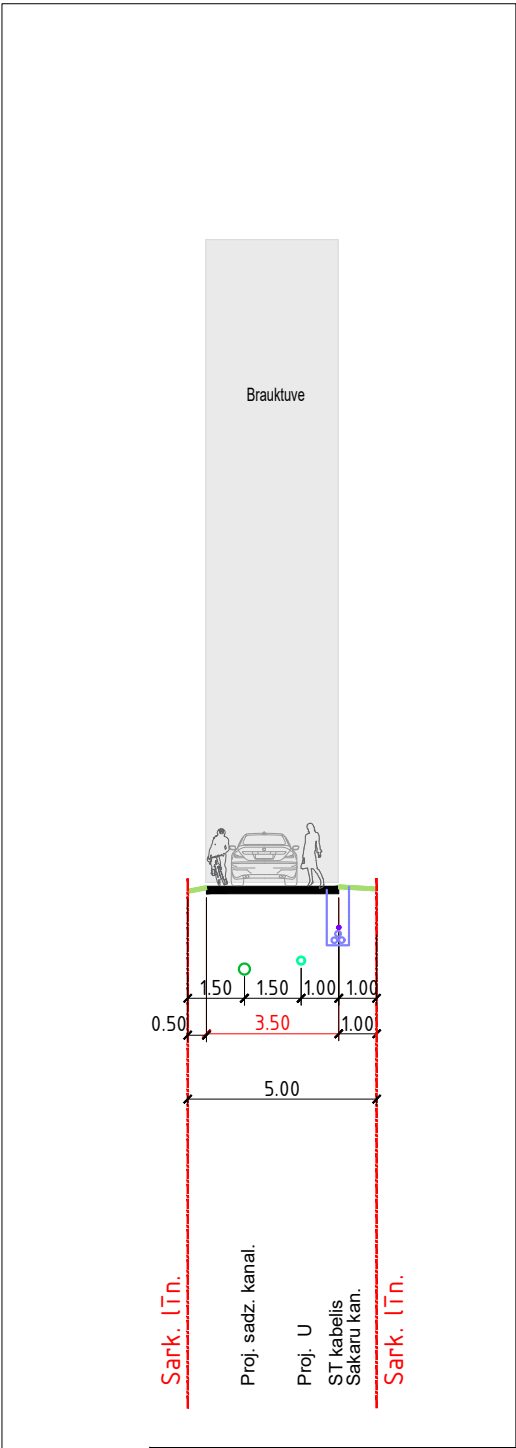


PASŪTĪTĀJS: ĀDAŽU NOVADA PAŠVALDĪBA Gaujas iela 33 A, Ādaži, Ādažu novads, e-pasts - dome@adazi.lv			
IZSTRĀDĀTĀJS: ĀDAŽU NOVADA PAŠVALDĪBA Gaujas iela 33 A, Ādaži, Ādažu novads, e-pasts - dome@adazi.lv			
LOKĀLPLĀNOJUMS TERITORIJAI STARP GAUJAS IELU, LAUKU IELU, DRUVAS IELU UN VĒJUPI, ĀDAŽOS			
IELU ŠĶĒRSPROFILI			
			MĒROGS 1:200
PROJEKTA VADĪTĀJA	IVETA GRĪVIŅA - DILĀNE		LAPAS NR. 8
IZSTRĀDĀJA	IVETA GRĪVIŅA - DILĀNE		LAPU SKAITS 9
			DATUMS 06.2025

E kategorijas ielas


Graudu iela
Griezums E10-E10

brauktuve piebraukšanai īpašumiem

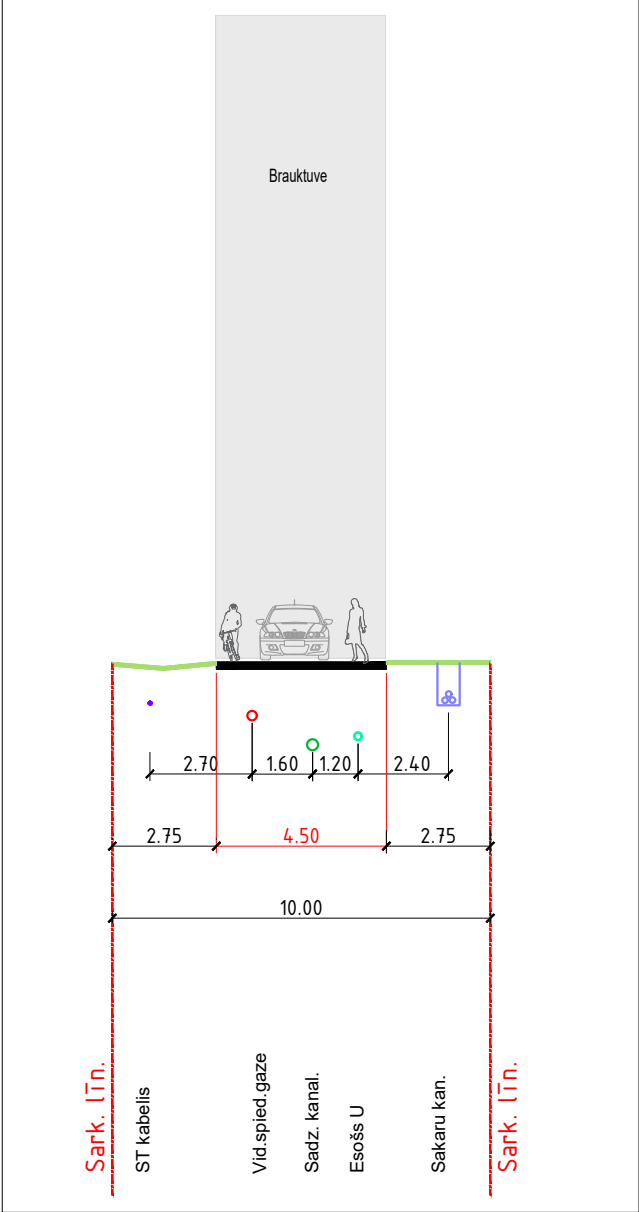


Remberģu iela
Griezums E11-E11

brauktuve piebraukšanai īpašumiem

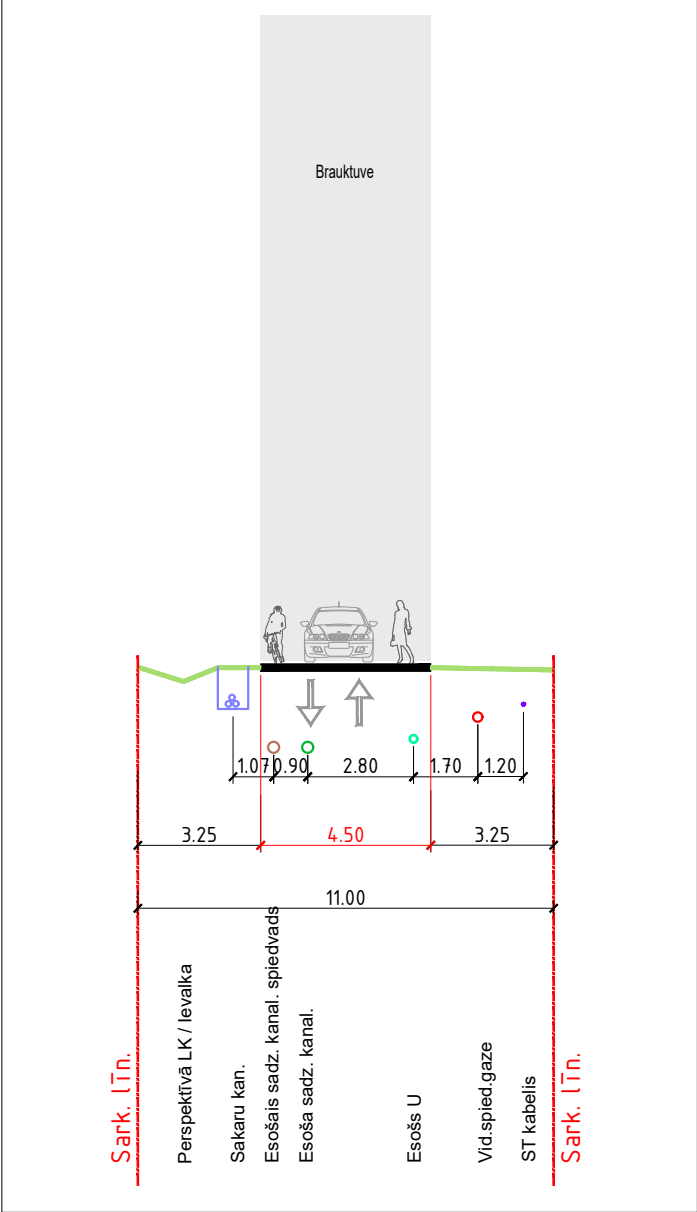

Vītoli iela
Griezums E12-E12

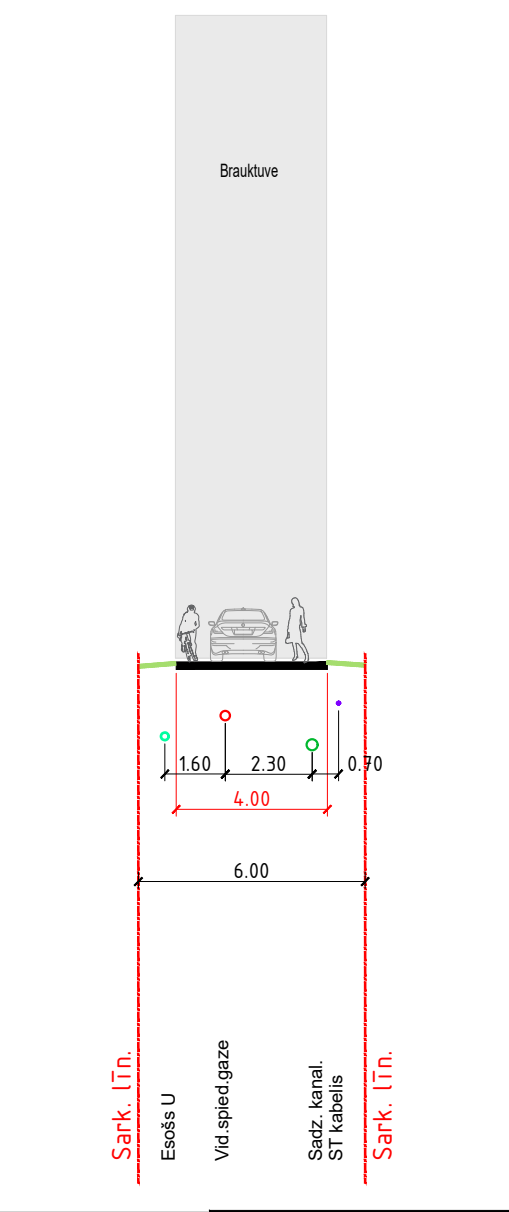

PASŪTĪTĀJS: ĀDAŽU NOVADA PAŠVALDĪBA Gaujas iela 33 A, Ādaži, Ādažu novads, e-pasts - dome@adazi.lv		
IZSTRĀDĀTĀJS: ĀDAŽU NOVADA PAŠVALDĪBA Gaujas iela 33 A, Ādaži, Ādažu novads, e-pasts - dome@adazi.lv		
LOKĀLPLĀNOJUMS TERITORIJAI STARP GAUJAS IELU, LAUKU IELU, DRUVAS IELU UN VĒJUPI, ĀDAŽOS		
IELU ŠĶĒRSPROFILI		
		MĒROGS 1:200
PROJEKTA VADĪTĀJA	IVETA GRĪVIŅA - DILĀNE	LAPAS NR. 9
IZSTRĀDĀJA	IVETA GRĪVIŅA - DILĀNE	LAPU SKAITS 9
		DATUMS 06.2025